

	Ходатайство об установлении публичного сервитута	
1	Департамент городского имущества города Москвы (наименование органа, принимающего решение об установлении публичного сервитута)	
2	Сведения о лице, представившем ходатайство об установлении публичного сервитута (далее - заявитель):	
2.1	Полное наименование	Открытое акционерное общество «Российские железные дороги»
2.2	Сокращенное наименование	ОАО «РЖД»
2.3	Организационно-правовая форма	Открытое акционерное общество
2.4	Почтовый адрес (индекс, субъект Российской Федерации, населенный пункт, улица, дом)	170174, г. Москва, вн. тер. г. муниципальный округ Басманный, ул. Новая Басманная, д.2/1, стр.1
2.5	Адрес электронной почты	dkrs-msk@msk.rzd.ru
2.6	ОГРН	1037739877295
2.7	ИНН	7708503727
3	Сведения о представителе заявителя:	
3.1	Фамилия	Морочко
	Имя	Дмитрий
	Отчество (при наличии)	Сергеевич
3.2	Адрес электронной почты (при наличии)	dkrs-msk@msk.rzd.ru
3.3	Телефон	8 (499) 260-09-99
3.4	Наименование и реквизиты документа, подтверждающего полномочия представителя заявителя	Доверенность от 10.07.2023 № ДКРС-252/Д
4	Прошу установить публичный сервитут в отношении земель и (или) земельного (ых) участка(ов) в целях, предусмотренных п.2 ст. 39.37 Земельного кодекса Российской Федерации для складирования строительных и иных материалов, размещения временных или вспомогательных сооружений (включая ограждения, бытовки, навесы) и (или) строительной техники, которые необходимы для обеспечения строительства, реконструкции, ремонта объектов транспортной инфраструктуры федерального, регионального или местного значения, на срок указанных строительства, реконструкции, ремонта в целях реализации объекта железнодорожного транспорта общего пользования федерального значения «Этап 1. Реконструкция станции Крюково и развитие конечной станции оборота моторвагонного депо Крюково» в рамках реализации проекта «Организация пригородно-городского пассажирского железнодорожного движения на участке Крюково-Раменское (МЦД-3)»	
5	Испрашиваемый срок публичного сервитута: <u>41 месяц</u>	
6	Срок, в течение которого использование земельного участка (его части) и (или) расположенного на нем объекта недвижимости в соответствии с их разрешенным использованием будет в соответствии с подпунктом 4 пункта 1 статьи 39.41 Земельного кодекса Российской Федерации невозможно или существенно затруднено в связи с осуществлением деятельности, для обеспечения которой устанавливается публичный сервитут (при возникновении таких	


	обстоятельств): 4 месяца	
7	Обоснование необходимости установления публичного сервитута: - Распоряжение Федерального агентства железнодорожного транспорта от 29.06.2021 № АИ-249-р «Об утверждении документации по планировке территории (проект планировки территории и проект межевания территории) для объекта: «Этап 1. Реконструкция станции Крюково и развитие конечной станции оборота моторвагонного депо Крюково» в рамках реализации проекта «Организация пригородно-городского пассажирского железнодорожного движения на участке Крюково-Раменское (МЦД-3)»; - Распоряжение Федерального агентства железнодорожного транспорта от 05.06.2023 № АД-378-р «Об утверждении изменений в документацию по планировке территории (проект планировки территории и проект межевания территории) для объекта: «Этап 1. Реконструкция станции Крюково и развитие конечной станции оборота моторвагонного депо Крюково» в рамках реализации проекта «Организация пригородно-городского пассажирского железнодорожного движения на участке Крюково-Раменское (МЦД-3)»; - Раздел 5 «Проект организации строительства» 11359/06-232-1350-01-ПОС1.3	
8	Сведения о правообладателе инженерного сооружения, которое переносится в связи с изъятием земельного участка для государственных или муниципальных нужд, в случае, если заявитель не является собственником указанного инженерного сооружения (в данном случае указываются сведения в объеме, предусмотренном строкой 2 настоящей формы) (заполняется в случае, если ходатайство об установлении публичного сервитута подается с целью установления публичного сервитута в целях реконструкции инженерного сооружения, которое переносится в связи с изъятием такого земельного участка для государственных или муниципальных нужд): -	
9	Кадастровые номера земельных участков (при их наличии), в отношении которых подано ходатайство об установлении публичного сервитута, адреса или иное описание местоположения таких земельных участков	77:10:0006006:59 площадью 23 кв.м. (:ЧЗУ1)
10	Право, на котором инженерное сооружение принадлежит заявителю (если подано ходатайство об установлении публичного сервитута в целях реконструкции или эксплуатации инженерного сооружения): -	
11	Сведения о способах представления результатов рассмотрения ходатайства:	
	в виде электронного документа, который направляется уполномоченным органом заявителю посредством электронной почты	<u>да</u> (да/нет)
	в виде бумажного документа, который заявитель получает непосредственно при личном обращении или посредством почтового отправления	<u>да</u> (да/нет)
12	Документы, прилагаемые к ходатайству: 1. План-схема расположения земельного участка на кадастровом плане территории на 1 л. в 1 экз.; 2. Копия доверенности от 10.07.2023 № ДКРС-252/Д на 1 л. в 1 экз.; 3. Копия Распоряжения Федерального агентства железнодорожного транспорта от 29.06.2021 № АИ-249-р на 2 л. в 1 экз. 4. Копия Распоряжения Федерального агентства железнодорожного транспорта от 05.06.2023 № АД-378-р на 2 л. в 1 экз. 5. Пояснительная записка для обоснования срока действия публичного сервитута на 1 л. в 1 экз.; 6. Раздел 5 «Проект организации строительства» 11359/06-232-1350-01-ПОС1.3 в 1 экз.	
13	Подтверждаю согласие на обработку персональных данных (сбор, систематизацию, накопление, хранение, уточнение (обновление, изменение), использование, распространение (в том числе передачу), обезличивание, блокирование, уничтожение персональных данных, а также иных	

	действий, необходимых для обработки персональных данных в соответствии с законодательством Российской Федерации), в том числе в автоматизированном режиме	
14	Подтверждаю, что сведения, указанные в настоящем ходатайстве, на дату представления ходатайства достоверны; документы (копии документов) и содержащиеся в них сведения соответствуют требованиям, установленным статьей 39.41 Земельного кодекса Российской Федерации	
15	Подпись:	Дата:
	 (подпись)	"23" 04 2024 г.
	Д.С. Морочко (инициалы, фамилия)	

План-схема расположения частей земельного участка на кадастровом плане территории, необходимого для размещения объекта: Этап 1. Реконструкция станции Крюково и развитие конечной станции оборота моторвагонного депо Крюково» в рамках инвестиционного проекта ОАО «РЖД» «Организация пригородно-городского пассажирского железнодорожного движения на участке Крюково-Раменское (МПД-3)»

- 1. Исходный земельный участок - 77:10:0006006:59
- 2. Площадь исходного земельного участка – 18065 кв.м
- 3. Адресный ориентир - г Москва, Заводская улица, поселок Крюково, ЗУ 10/77/00099 в составе уч.73 перечня ЗУ существующей УДС от границы с ЗУ 10/77/00098 (Заводская ул. (Крюково)), совпадающей с кал.границей (с кв.77:10:06005), проходящей по оси ул. 1-го Мая до границы с ЗУ 10/77/ПРОЕК (Проектируемый проезд № 673)
- 4. Часть земельного участка, подлежащая оформлению - :ЧЗУ1 - 23 кв.м

:59

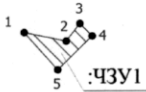

Условный номер земельного участка: :ЧЗУ1		
Площадь земельного участка: 23 кв.м		
Описание характерных точек		
№	X	Y
1	34709,75	-20184,03
2	34708,56	-20178,19
3	34711,00	-20176,28
4	34709,28	-20174,57
5	34704,59	-20179,35
1	34709,75	-20184,03

Масштаб 1:700


Условные обозначения

1 - Обозначение новой характерной точки

//// - Обозначение публичного сервитута

	Ходатайство об установлении публичного сервитута	
1	Департамент городского имущества города Москвы (наименование органа, принимающего решение об установлении публичного сервитута)	
2	Сведения о лице, представившем ходатайство об установлении публичного сервитута (далее - заявитель):	
2.1	Полное наименование	Открытое акционерное общество «Российские железные дороги»
2.2	Сокращенное наименование	ОАО «РЖД»
2.3	Организационно-правовая форма	Открытое акционерное общество
2.4	Почтовый адрес (индекс, субъект Российской Федерации, населенный пункт, улица, дом)	170174, г. Москва, вн. тер. г. муниципальный округ Басманный, ул. Новая Басманная, д.2/1, стр.1
2.5	Адрес электронной почты	dkrs-msk@msk.rzd.ru
2.6	ОГРН	1037739877295
2.7	ИНН	7708503727
3	Сведения о представителе заявителя:	
3.1	Фамилия	Морочко
	Имя	Дмитрий
	Отчество (при наличии)	Сергеевич
3.2	Адрес электронной почты (при наличии)	dkrs-msk@msk.rzd.ru
3.3	Телефон	8 (499) 260-09-99
3.4	Наименование и реквизиты документа, подтверждающего полномочия представителя заявителя	Доверенность от 10.07.2023 № ДКРС-252/Д
4	Прошу установить публичный сервитут в отношении земель и (или) земельного (ых) участка(ов) в целях, предусмотренных п.2 ст. 39.37 Земельного кодекса Российской Федерации для складирования строительных и иных материалов, размещения временных или вспомогательных сооружений (включая ограждения, бытовки, навесы) и (или) строительной техники, которые необходимы для обеспечения строительства, реконструкции, ремонта объектов транспортной инфраструктуры федерального, регионального или местного значения, на срок указанных строительства, реконструкции, ремонта в целях реализации объекта железнодорожного транспорта общего пользования федерального значения «Этап 1. Реконструкция станции Крюково и развитие конечной станции оборота моторвагонного депо Крюково» в рамках реализации проекта «Организация пригородно-городского пассажирского железнодорожного движения на участке Крюково-Раменское (МЦД-3)»	
5	Испрашиваемый срок публичного сервитута: <u>41 месяц</u>	
6	Срок, в течение которого использование земельного участка (его части) и (или) расположенного на нем объекта недвижимости в соответствии с их разрешенным использованием будет в соответствии с подпунктом 4 пункта 1 статьи 39.41 Земельного кодекса Российской Федерации невозможно или существенно затруднено в связи с осуществлением деятельности, для обеспечения которой устанавливается публичный сервитут (при возникновении таких	


	обстоятельств): 4 месяца	
7	Обоснование необходимости установления публичного сервитута: - Распоряжение Федерального агентства железнодорожного транспорта от 29.06.2021 № АИ-249-р «Об утверждении документации по планировке территории (проект планировки территории и проект межевания территории) для объекта: «Этап 1. Реконструкция станции Крюково и развитие конечной станции оборота моторвагонного депо Крюково» в рамках реализации проекта «Организация пригородно-городского пассажирского железнодорожного движения на участке Крюково-Раменское (МЦД-3)»; - Распоряжение Федерального агентства железнодорожного транспорта от 05.06.2023 № АД-378-р «Об утверждении изменений в документацию по планировке территории (проект планировки территории и проект межевания территории) для объекта: «Этап 1. Реконструкция станции Крюково и развитие конечной станции оборота моторвагонного депо Крюково» в рамках реализации проекта «Организация пригородно-городского пассажирского железнодорожного движения на участке Крюково-Раменское (МЦД-3)»; - Раздел 5 «Проект организации строительства» 11359/06-232-1350-01-ПОС1.3	
8	Сведения о правообладателе инженерного сооружения, которое переносится в связи с изъятием земельного участка для государственных или муниципальных нужд, в случае, если заявитель не является собственником указанного инженерного сооружения (в данном случае указываются сведения в объеме, предусмотренном строкой 2 настоящей формы) (заполняется в случае, если ходатайство об установлении публичного сервитута подается с целью установления публичного сервитута в целях реконструкции инженерного сооружения, которое переносится в связи с изъятием такого земельного участка для государственных или муниципальных нужд): -	
9	Кадастровые номера земельных участков (при их наличии), в отношении которых подано ходатайство об установлении публичного сервитута, адреса или иное описание местоположения таких земельных участков	1) 77:10:0006001:69 площадью 34 кв.м. (:ЧЗУ1) 2) 77:10:0006001:63 площадью 1 кв.м. (:ЧЗУ1)
10	Право, на котором инженерное сооружение принадлежит заявителю (если подано ходатайство об установлении публичного сервитута в целях реконструкции или эксплуатации инженерного сооружения): -	
11	Сведения о способах представления результатов рассмотрения ходатайства:	
	в виде электронного документа, который направляется уполномоченным органом заявителю посредством электронной почты	<u> да </u> (да/нет)
	в виде бумажного документа, который заявитель получает непосредственно при личном обращении или посредством почтового отправления	<u> да </u> (да/нет)
12	Документы, прилагаемые к ходатайству: 1. План-схема расположения земельного участка на кадастровом плане территории на 2 л. в 1 экз.; 2. Копия доверенности от 10.07.2023 № ДКРС-252/Д на 1 л. в 1 экз.; 3. Копия Распоряжения Федерального агентства железнодорожного транспорта от 29.06.2021 № АИ-249-р на 2 л. в 1 экз. 4. Копия Распоряжения Федерального агентства железнодорожного транспорта от 05.06.2023 № АД-378-р на 2 л. в 1 экз. 5. Пояснительная записка для обоснования срока действия публичного сервитута на 1 л. в 1 экз.; 6. Раздел 5 «Проект организации строительства» 11359/06-232-1350-01-ПОС1.3 в 1 экз.	
13	Подтверждаю согласие на обработку персональных данных (сбор, систематизацию, накопление, хранение, уточнение (обновление, изменение), использование, распространение (в том числе передачу), обезличивание, блокирование, уничтожение персональных данных, а также иных	

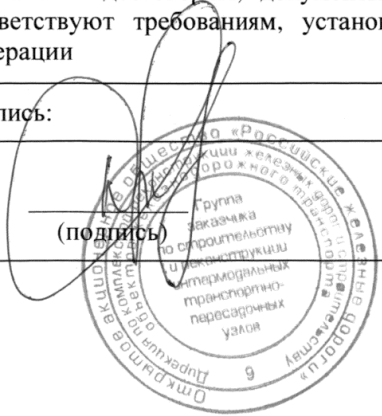	действий, необходимых для обработки персональных данных в соответствии с законодательством Российской Федерации), в том числе в автоматизированном режиме	
14	Подтверждаю, что сведения, указанные в настоящем ходатайстве, на дату представления ходатайства достоверны; документы (копии документов) и содержащиеся в них сведения соответствуют требованиям, установленным статьей 39.41 Земельного кодекса Российской Федерации	
15	Подпись:	Дата:
	 (подпись) <u>Д.С. Морочко</u> (инициалы, фамилия)	"23" 08 2024 г.

План-схема расположения частей земельного участка на кадастровом плане территории, необходимого для размещения объекта: Этап 1. Реконструкция станции Крюково и развитие конечной станции оборота моторвагонного депо Крюково» в рамках инвестиционного проекта ОАО «РЖД» «Организация пригородно-городского пассажирского железнодорожного движения на участке Крюково-Раменское (МЦД-3)»

- 1. Исходный земельный участок - 77:10:0006001:69
- 2. Площадь исходного земельного участка – 15871 кв.м
- 3. Адресный ориентир - г Москва, г Зеленоград, проезд №3, ЗУ 10/77/00060 в составе уч.108 перечня ЗУ существующей УДС От границы с ЗУ 10/77/00040 (Панфиловский просп.) до границы с ЗУ 10/77/00067 (Проезд № 5114)
- 4. Часть земельного участка, подлежащая оформлению - :ЧЗУ1 - 34 кв.м

:69

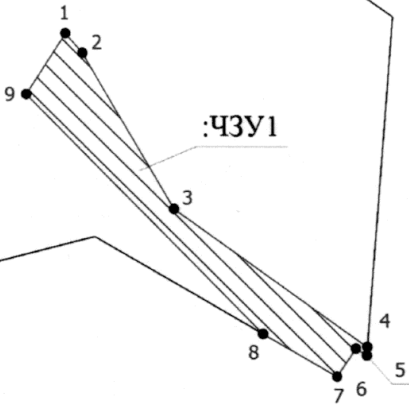

Условный номер земельного участка: :ЧЗУ1		
Площадь земельного участка: 34 кв.м		
Описание характерных точек		
№	X	Y
1	34452,52	-19587,30
2	34451,69	-19586,57
3	34445,03	-19582,72
4	34439,18	-19574,55
5	34438,82	-19574,57
6	34439,11	-19575,03
7	34437,91	-19575,83
8	34439,73	-19578,97
9	34449,93	-19588,96
1	34452,52	-19587,30

Масштаб 1:300

Условные обозначения

1 - Обозначение новой характерной точки

\\ - Обозначение публичного сервитута

План-схема расположения частей земельного участка на кадастровом плане территории, необходимого для размещения объекта: Этап 1. Реконструкция станции Крюково и развитие конечной станции оборота моторвагонного депо Крюково» в рамках инвестиционного проекта ОАО «РЖД» «Организация пригородно-городского пассажирского железнодорожного движения на участке Крюково-Раменское (МЦД-3)»

1. Исходный земельный участок - 77:10:0006001:63
2. Площадь исходного земельного участка – 764 кв.м
3. Адресный ориентир - г Москва, г Зеленоград, ПРОЕЗД № 5114, ЗУ 10/77/00067 В СОСТАВЕ УЧ.79 ПЕРЕЧНЯ ЗУ СУЩЕСТВУЮЩЕЙ УДС ОТ ГРАНИЦЫ С ЗУ 10/77/00069 (ПРОЕЗД № 5114), СОВПАДАЮЩЕЙ С КАД.ГРАНИЦЕЙ (С КВ.77:10:02006), ПРОХОДЯЩЕЙ ПО ОСИ ПРОЕЗД № 3 ДО ЖЕЛЕЗНОДОРОЖНАЯ УЛ. (Г.ЗЕЛЕНОГРАД)
4. Часть земельного участка, подлежащая оформлению - :ЧЗУ1 - 1 кв.м



Условный номер земельного участка: :ЧЗУ1		
Площадь земельного участка: 1 кв.м		
Описание характерных точек		
№	X	Y
1	34439,17	-19574,54
2	34436,20	-19570,40
3	34438,82	-19574,57
1	34439,17	-19574,54

Масштаб 1:300

Условные обозначения

1

- Обозначение новой характерной точки




- Обозначение публичного сервитута

	Ходатайство об установлении публичного сервитута	
1	Департамент городского имущества города Москвы (наименование органа, принимающего решение об установлении публичного сервитута)	
2	Сведения о лице, представившем ходатайство об установлении публичного сервитута (далее - заявитель):	
2.1	Полное наименование	Открытое акционерное общество «Российские железные дороги»
2.2	Сокращенное наименование	ОАО «РЖД»
2.3	Организационно-правовая форма	Открытое акционерное общество
2.4	Почтовый адрес (индекс, субъект Российской Федерации, населенный пункт, улица, дом)	170174, г. Москва, вн. тер. г. муниципальный округ Басманный, ул. Новая Басманная, д.2/1, стр.1
2.5	Адрес электронной почты	dkrs-msk@msk.rzd.ru
2.6	ОГРН	1037739877295
2.7	ИНН	7708503727
3	Сведения о представителе заявителя:	
3.1	Фамилия	Морочко
	Имя	Дмитрий
	Отчество (при наличии)	Сергеевич
3.2	Адрес электронной почты (при наличии)	dkrs-msk@msk.rzd.ru
3.3	Телефон	8 (499) 260-09-99
3.4	Наименование и реквизиты документа, подтверждающего полномочия представителя заявителя	Доверенность от 10.07.2023 № ДКРС-252/Д
4	Прошу установить публичный сервитут в отношении земель и (или) земельного (ых) участка(ов) в целях, предусмотренных п.2 ст. 39.37 Земельного кодекса Российской Федерации для складирования строительных и иных материалов, размещения временных или вспомогательных сооружений (включая ограждения, бытовки, навесы) и (или) строительной техники, которые необходимы для обеспечения строительства, реконструкции, ремонта объектов транспортной инфраструктуры федерального, регионального или местного значения, на срок указанных строительства, реконструкции, ремонта в целях реализации объекта железнодорожного транспорта общего пользования федерального значения «Этап 1. Реконструкция станции Крюково и развитие конечной станции оборота моторвагонного депо Крюково» в рамках реализации проекта «Организация пригородно-городского пассажирского железнодорожного движения на участке Крюково-Раменское (МЦД-3)»	
5	Испрашиваемый срок публичного сервитута: <u>41 месяц</u>	
6	Срок, в течение которого использование земельного участка (его части) и (или) расположенного на нем объекта недвижимости в соответствии с их разрешенным использованием будет в соответствии с подпунктом 4 пункта 1 статьи 39.41 Земельного кодекса Российской Федерации невозможно или существенно затруднено в связи с осуществлением деятельности, для обеспечения которой устанавливается публичный сервитут (при возникновении таких	

	обстоятельств): 4 месяца	
7	Обоснование необходимости установления публичного сервитута: - Распоряжение Федерального агентства железнодорожного транспорта от 29.06.2021 № АИ-249-р «Об утверждении документации по планировке территории (проект планировки территории и проект межевания территории) для объекта: «Этап 1. Реконструкция станции Крюково и развитие конечной станции оборота моторвагонного депо Крюково» в рамках реализации проекта «Организация пригородно-городского пассажирского железнодорожного движения на участке Крюково-Раменское (МЦД-3)»; - Распоряжение Федерального агентства железнодорожного транспорта от 05.06.2023 № АД-378-р «Об утверждении изменений в документацию по планировке территории (проект планировки территории и проект межевания территории) для объекта: «Этап 1. Реконструкция станции Крюково и развитие конечной станции оборота моторвагонного депо Крюково» в рамках реализации проекта «Организация пригородно-городского пассажирского железнодорожного движения на участке Крюково-Раменское (МЦД-3)»; - Раздел 5 «Проект организации строительства» 11359/06-232-1350-01-ПОС1.3	
8	Сведения о правообладателе инженерного сооружения, которое переносится в связи с изъятием земельного участка для государственных или муниципальных нужд, в случае, если заявитель не является собственником указанного инженерного сооружения (в данном случае указываются сведения в объеме, предусмотренном строкой 2 настоящей формы) (заполняется в случае, если ходатайство об установлении публичного сервитута подается с целью установления публичного сервитута в целях реконструкции инженерного сооружения, которое переносится в связи с изъятием такого земельного участка для государственных или муниципальных нужд): -	
9	Кадастровые номера земельных участков (при их наличии), в отношении которых подано ходатайство об установлении публичного сервитута, адреса или иное описание местоположения таких земельных участков	77:10:0006001:70 площадью 456 кв.м. (:ЧЗУ1)
10	Право, на котором инженерное сооружение принадлежит заявителю (если подано ходатайство об установлении публичного сервитута в целях реконструкции или эксплуатации инженерного сооружения): -	
11	Сведения о способах представления результатов рассмотрения ходатайства:	
	в виде электронного документа, который направляется уполномоченным органом заявителю посредством электронной почты	<u> да </u> (да/нет)
	в виде бумажного документа, который заявитель получает непосредственно при личном обращении или посредством почтового отправления	<u> да </u> (да/нет)
12	Документы, прилагаемые к ходатайству: 1. План-схема расположения земельного участка на кадастровом плане территории на 1 л. в 1 экз.; 2. Копия доверенности от 10.07.2023 № ДКРС-252/Д на 1 л. в 1 экз.; 3. Копия Распоряжения Федерального агентства железнодорожного транспорта от 29.06.2021 № АИ-249-р на 2 л. в 1 экз. 4. Копия Распоряжения Федерального агентства железнодорожного транспорта от 05.06.2023 № АД-378-р на 2 л. в 1 экз. 5. Пояснительная записка для обоснования срока действия публичного сервитута на 1 л. в 1 экз.; 6. Раздел 5 «Проект организации строительства» 11359/06-232-1350-01-ПОС1.3 в 1 экз.	
13	Подтверждаю согласие на обработку персональных данных (сбор, систематизацию, накопление, хранение, уточнение (обновление, изменение), использование, распространение (в том числе передачу), обезличивание, блокирование, уничтожение персональных данных, а также иных	


	обстоятельств): 4 месяца	
7	Обоснование необходимости установления публичного сервитута: - Распоряжение Федерального агентства железнодорожного транспорта от 29.06.2021 № АИ-249-р «Об утверждении документации по планировке территории (проект планировки территории и проект межевания территории) для объекта: «Этап 1. Реконструкция станции Крюково и развитие конечной станции оборота моторвагонного депо Крюково» в рамках реализации проекта «Организация пригородно-городского пассажирского железнодорожного движения на участке Крюково-Раменское (МЦД-3)»; - Распоряжение Федерального агентства железнодорожного транспорта от 05.06.2023 № АД-378-р «Об утверждении изменений в документацию по планировке территории (проект планировки территории и проект межевания территории) для объекта: «Этап 1. Реконструкция станции Крюково и развитие конечной станции оборота моторвагонного депо Крюково» в рамках реализации проекта «Организация пригородно-городского пассажирского железнодорожного движения на участке Крюково-Раменское (МЦД-3)»; - Раздел 5 «Проект организации строительства» 11359/06-232-1350-01-ПОС1.3	
8	Сведения о правообладателе инженерного сооружения, которое переносится в связи с изъятием земельного участка для государственных или муниципальных нужд, в случае, если заявитель не является собственником указанного инженерного сооружения (в данном случае указываются сведения в объеме, предусмотренном строкой 2 настоящей формы) (заполняется в случае, если ходатайство об установлении публичного сервитута подается с целью установления публичного сервитута в целях реконструкции инженерного сооружения, которое переносится в связи с изъятием такого земельного участка для государственных или муниципальных нужд): -	
9	Кадастровые номера земельных участков (при их наличии), в отношении которых подано ходатайство об установлении публичного сервитута, адреса или иное описание местоположения таких земельных участков	1) 77:10:0006001:69 площадью 34 кв.м. (:ЧЗУ1) 2) 77:10:0006001:63 площадью 1 кв.м. (:ЧЗУ1)
10	Право, на котором инженерное сооружение принадлежит заявителю (если подано ходатайство об установлении публичного сервитута в целях реконструкции или эксплуатации инженерного сооружения): -	
11	Сведения о способах представления результатов рассмотрения ходатайства:	
	в виде электронного документа, который направляется уполномоченным органом заявителю посредством электронной почты	<u> да </u> (да/нет)
	в виде бумажного документа, который заявитель получает непосредственно при личном обращении или посредством почтового отправления	<u> да </u> (да/нет)
12	Документы, прилагаемые к ходатайству: 1. План-схема расположения земельного участка на кадастровом плане территории на 2 л. в 1 экз.; 2. Копия доверенности от 10.07.2023 № ДКРС-252/Д на 1 л. в 1 экз.; 3. Копия Распоряжения Федерального агентства железнодорожного транспорта от 29.06.2021 № АИ-249-р на 2 л. в 1 экз. 4. Копия Распоряжения Федерального агентства железнодорожного транспорта от 05.06.2023 № АД-378-р на 2 л. в 1 экз. 5. Пояснительная записка для обоснования срока действия публичного сервитута на 1 л. в 1 экз.; 6. Раздел 5 «Проект организации строительства» 11359/06-232-1350-01-ПОС1.3 в 1 экз.	
13	Подтверждаю согласие на обработку персональных данных (сбор, систематизацию, накопление, хранение, уточнение (обновление, изменение), использование, распространение (в том числе передачу), обезличивание, блокирование, уничтожение персональных данных, а также иных	

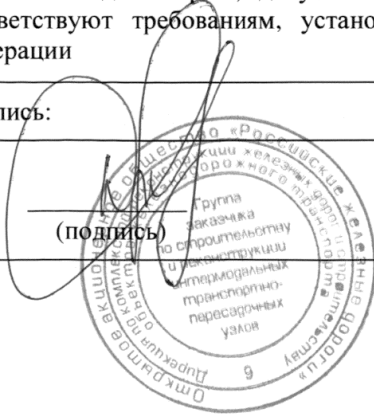	действий, необходимых для обработки персональных данных в соответствии с законодательством Российской Федерации), в том числе в автоматизированном режиме	
14	Подтверждаю, что сведения, указанные в настоящем ходатайстве, на дату представления ходатайства достоверны; документы (копии документов) и содержащиеся в них сведения соответствуют требованиям, установленным статьей 39.41 Земельного кодекса Российской Федерации	
15	Подпись:	Дата:
	 (подпись) <u>Д.С. Морочко</u> (инициалы, фамилия)	"23" 08 2024 г.

План-схема расположения частей земельного участка на кадастровом плане территории, необходимого для размещения объекта: Этап 1. Реконструкция станции Крюково и развитие конечной станции оборота моторвагонного депо Крюково» в рамках инвестиционного проекта ОАО «РЖД» «Организация пригородно-городского пассажирского железнодорожного движения на участке Крюково-Раменское (МЦД-3)»

- 1. Исходный земельный участок - 77:10:0006001:69
- 2. Площадь исходного земельного участка – 15871 кв.м
- 3. Адресный ориентир - г Москва, г Зеленоград, проезд №3, ЗУ 10/77/00060 в составе уч.108 перечня ЗУ существующей УДС От границы с ЗУ 10/77/00040 (Панфиловский просп.) до границы с ЗУ 10/77/00067 (Проезд № 5114)
- 4. Часть земельного участка, подлежащая оформлению - :ЧЗУ1 - 34 кв.м

:69

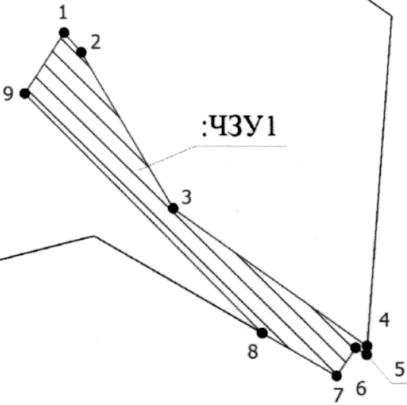

Условный номер земельного участка: :ЧЗУ1		
Площадь земельного участка: 34 кв.м		
Описание характерных точек		
№	X	Y
1	34452,52	-19587,30
2	34451,69	-19586,57
3	34445,03	-19582,72
4	34439,18	-19574,55
5	34438,82	-19574,57
6	34439,11	-19575,03
7	34437,91	-19575,83
8	34439,73	-19578,97
9	34449,93	-19588,96
1	34452,52	-19587,30

Масштаб 1:300


Условные обозначения

1 - Обозначение новой характерной точки

\\\\\\\\\\\\\\\\\\\\ - Обозначение публичного сервитута

План-схема расположения частей земельного участка на кадастровом плане территории, необходимого для размещения объекта: Этап 1. Реконструкция станции Крюково и развитие конечной станции оборота моторвагонного депо Крюково» в рамках инвестиционного проекта ОАО «РЖД» «Организация пригородно-городского пассажирского железнодорожного движения на участке Крюково-Раменское (МЦД-3)»

- 1. Исходный земельный участок - 77:10:0006001:63
- 2. Площадь исходного земельного участка – 764кв.м
- 3. Адресный ориентир - г Москва, г Зеленоград, ПРОЕЗД № 5114, ЗУ 10/77/00067 В СОСТАВЕ УЧ.79 ПЕРЕЧНЯ ЗУ СУЩЕСТВУЮЩЕЙ УДС ОТ ГРАНИЦЫ С ЗУ 10/77/00069 (ПРОЕЗД № 5114), СОВПАДАЮЩЕЙ С КАД.ГРАНИЦЕЙ (С КВ.77:10:02006), ПРОХОДЯЩЕЙ ПО ОСИ ПРОЕЗД № 3 ДО ЖЕЛЕЗНОДОРОЖНАЯ УЛ. (Г.ЗЕЛЕНОГРАД)
- 4. Часть земельного участка, подлежащая оформлению - :ЧЗУ1 - 1 кв.м

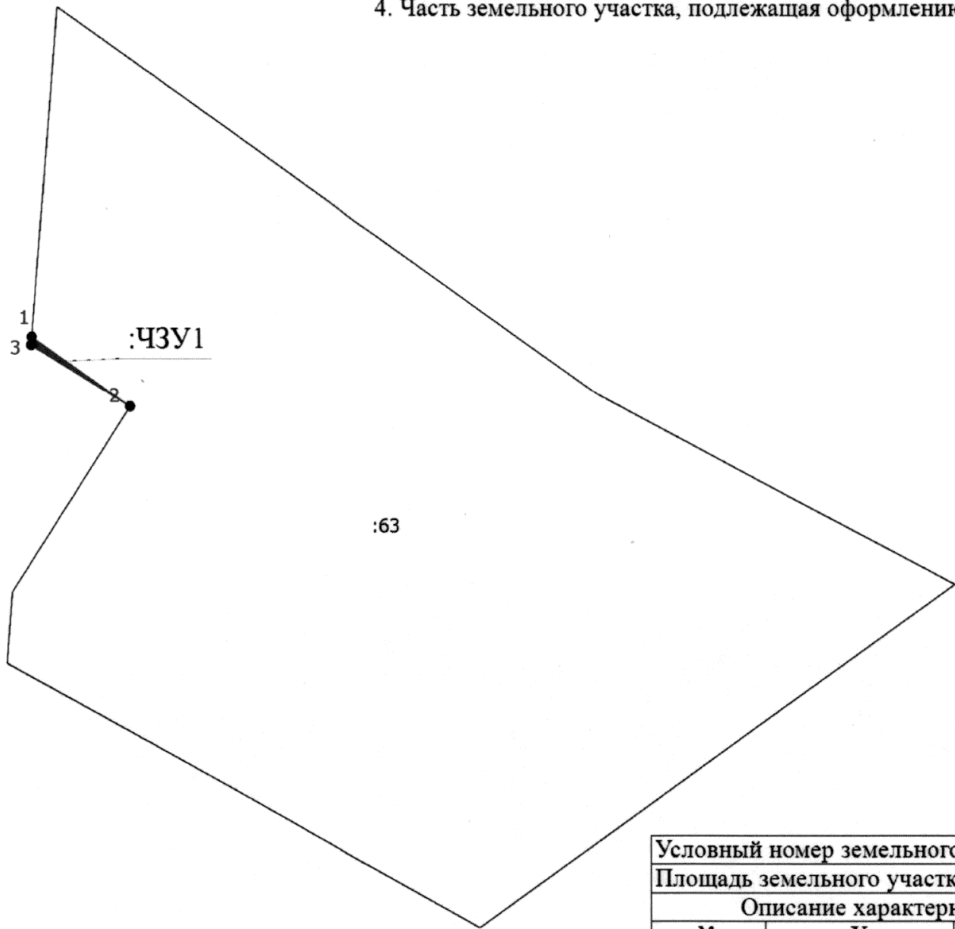

Условный номер земельного участка: :ЧЗУ1		
Площадь земельного участка: 1 кв.м		
Описание характерных точек		
№	X	Y
1	34439,17	-19574,54
2	34436,20	-19570,40
3	34438,82	-19574,57
1	34439,17	-19574,54

Масштаб 1:300

Условные обозначения

1

- Обозначение новой характерной точки



- Обозначение публичного сервитута


	Ходатайство об установлении публичного сервитута	
1	Департамент городского имущества города Москвы (наименование органа, принимающего решение об установлении публичного сервитута)	
2	Сведения о лице, представившем ходатайство об установлении публичного сервитута (далее - заявитель):	
2.1	Полное наименование	Открытое акционерное общество «Российские железные дороги»
2.2	Сокращенное наименование	ОАО «РЖД»
2.3	Организационно-правовая форма	Открытое акционерное общество
2.4	Почтовый адрес (индекс, субъект Российской Федерации, населенный пункт, улица, дом)	170174, г. Москва, вн. тер. г. муниципальный округ Басманный, ул. Новая Басманная, д.2/1, стр.1
2.5	Адрес электронной почты	dkrs-msk@msk.rzd.ru
2.6	ОГРН	1037739877295
2.7	ИНН	7708503727
3	Сведения о представителе заявителя:	
3.1	Фамилия	Морочко
	Имя	Дмитрий
	Отчество (при наличии)	Сергеевич
3.2	Адрес электронной почты (при наличии)	dkrs-msk@msk.rzd.ru
3.3	Телефон	8 (499) 260-09-99
3.4	Наименование и реквизиты документа, подтверждающего полномочия представителя заявителя	Доверенность от 10.07.2023 № ДКРС-252/Д
4	Прошу установить публичный сервитут в отношении земель и (или) земельного (ых) участка(ов) в целях, предусмотренных п.2 ст. 39.37 Земельного кодекса Российской Федерации для складирования строительных и иных материалов, размещения временных или вспомогательных сооружений (включая ограждения, бытовки, навесы) и (или) строительной техники, которые необходимы для обеспечения строительства, реконструкции, ремонта объектов транспортной инфраструктуры федерального, регионального или местного значения, на срок указанных строительства, реконструкции, ремонта в целях реализации объекта железнодорожного транспорта общего пользования федерального значения «Этап 1. Реконструкция станции Крюково и развитие конечной станции оборота моторвагонного депо Крюково» в рамках реализации проекта «Организация пригородно-городского пассажирского железнодорожного движения на участке Крюково-Раменское (МЦД-3)»	
5	Испрашиваемый срок публичного сервитута: <u>41 месяц</u>	
6	Срок, в течение которого использование земельного участка (его части) и (или) расположенного на нем объекта недвижимости в соответствии с их разрешенным использованием будет в соответствии с подпунктом 4 пункта 1 статьи 39.41 Земельного кодекса Российской Федерации невозможно или существенно затруднено в связи с осуществлением деятельности, для обеспечения которой устанавливается публичный сервитут (при возникновении таких	

	обстоятельств): 4 месяца	
7	Обоснование необходимости установления публичного сервитута: - Распоряжение Федерального агентства железнодорожного транспорта от 29.06.2021 № АИ-249-р «Об утверждении документации по планировке территории (проект планировки территории и проект межевания территории) для объекта: «Этап 1. Реконструкция станции Крюково и развитие конечной станции оборота моторвагонного депо Крюково» в рамках реализации проекта «Организация пригородно-городского пассажирского железнодорожного движения на участке Крюково-Раменское (МЦД-3)»; - Распоряжение Федерального агентства железнодорожного транспорта от 05.06.2023 № АД-378-р «Об утверждении изменений в документацию по планировке территории (проект планировки территории и проект межевания территории) для объекта: «Этап 1. Реконструкция станции Крюково и развитие конечной станции оборота моторвагонного депо Крюково» в рамках реализации проекта «Организация пригородно-городского пассажирского железнодорожного движения на участке Крюково-Раменское (МЦД-3)»; - Раздел 5 «Проект организации строительства» 11359/06-232-1350-01-ПОС1.3	
8	Сведения о правообладателе инженерного сооружения, которое переносится в связи с изъятием земельного участка для государственных или муниципальных нужд, в случае, если заявитель не является собственником указанного инженерного сооружения (в данном случае указываются сведения в объеме, предусмотренном строкой 2 настоящей формы) (заполняется в случае, если ходатайство об установлении публичного сервитута подается с целью установления публичного сервитута в целях реконструкции инженерного сооружения, которое переносится в связи с изъятием такого земельного участка для государственных или муниципальных нужд): -	
9	Кадастровые номера земельных участков (при их наличии), в отношении которых подано ходатайство об установлении публичного сервитута, адреса или иное описание местоположения таких земельных участков	77:10:0006001:70 площадью 456 кв.м. (:ЧЗУ1)
10	Право, на котором инженерное сооружение принадлежит заявителю (если подано ходатайство об установлении публичного сервитута в целях реконструкции или эксплуатации инженерного сооружения): -	
11	Сведения о способах представления результатов рассмотрения ходатайства:	
	в виде электронного документа, который направляется уполномоченным органом заявителю посредством электронной почты	<u> да </u> (да/нет)
	в виде бумажного документа, который заявитель получает непосредственно при личном обращении или посредством почтового отправления	<u> да </u> (да/нет)
12	Документы, прилагаемые к ходатайству: 1. План-схема расположения земельного участка на кадастровом плане территории на 1 л. в 1 экз.; 2. Копия доверенности от 10.07.2023 № ДКРС-252/Д на 1 л. в 1 экз.; 3. Копия Распоряжения Федерального агентства железнодорожного транспорта от 29.06.2021 № АИ-249-р на 2 л. в 1 экз. 4. Копия Распоряжения Федерального агентства железнодорожного транспорта от 05.06.2023 № АД-378-р на 2 л. в 1 экз. 5. Пояснительная записка для обоснования срока действия публичного сервитута на 1 л. в 1 экз.; 6. Раздел 5 «Проект организации строительства» 11359/06-232-1350-01-ПОС1.3 в 1 экз.	
13	Подтверждаю согласие на обработку персональных данных (сбор, систематизацию, накопление, хранение, уточнение (обновление, изменение), использование, распространение (в том числе передачу), обезличивание, блокирование, уничтожение персональных данных, а также иных	

	действий, необходимых для обработки персональных данных в соответствии с законодательством Российской Федерации), в том числе в автоматизированном режиме	
14	Подтверждаю, что сведения, указанные в настоящем ходатайстве, на дату представления ходатайства достоверны; документы (копии документов) и содержащиеся в них сведения соответствуют требованиям, установленным статьей 39.41 Земельного кодекса Российской Федерации	
15	Подпись:	Дата:
	 Д.С. Морочко (инициалы, фамилия)	"23" 08 2024 г.

План-схема расположения частей земельного участка на кадастровом плане территории, необходимого для размещения объекта: Этап 1. Реконструкция станции Крюково и развитие конечной станции оборота моторвагонного депо Крюково» в рамках инвестиционного проекта ОАО «РЖД» «Организация пригородно-городского пассажирского железнодорожного движения на участке Крюково-Раменское (МЦД-3)»

1. Исходный земельный участок - 77:10:0006001:70
2. Площадь исходного земельного участка – 18195 кв.м
3. Адресный ориентир - г Москва, г Зеленоград, Железнодорожная улица, ЗУ 10/77/00019 В СОСТАВЕ УЧ. 77 ПЕРЕЧНЯ ЗУ СУЩЕСТВУЮЩЕЙ УДС ОТ ГРАНИЦЫ С ЗУ 10/77/00067 (ПРОЕЗД № 5114) ДО ГОРОДСКОЙ ЧЕРТЫ
4. Часть земельного участка, подлежащая оформлению - :ЧЗУ1 - 456 кв.м

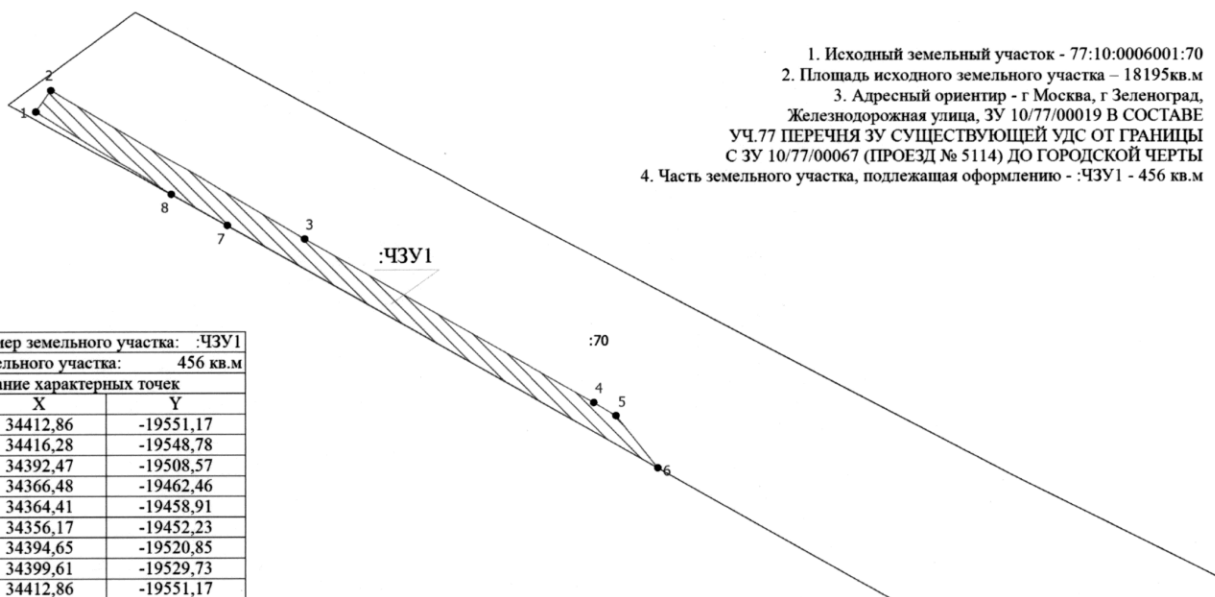

Условный номер земельного участка: :ЧЗУ1		
Площадь земельного участка: 456 кв.м		
Описание характерных точек		
№	X	Y
1	34412,86	-19551,17
2	34416,28	-19548,78
3	34392,47	-19508,57
4	34366,48	-19462,46
5	34364,41	-19458,91
6	34356,17	-19452,23
7	34394,65	-19520,85
8	34399,61	-19529,73
1	34412,86	-19551,17

Масштаб 1:800

Условные обозначения

1 - Обозначение новой характерной точки

/// - Обозначение публичного сервитута

	Ходатайство об установлении публичного сервитута	
1	Департамент городского имущества города Москвы (наименование органа, принимающего решение об установлении публичного сервитута)	
2	Сведения о лице, представившем ходатайство об установлении публичного сервитута (далее - заявитель):	
2.1	Полное наименование	Открытое акционерное общество «Российские железные дороги»
2.2	Сокращенное наименование	ОАО «РЖД»
2.3	Организационно-правовая форма	Открытое акционерное общество
2.4	Почтовый адрес (индекс, субъект Российской Федерации, населенный пункт, улица, дом)	170174, г. Москва, вн. тер. г. муниципальный округ Басманный, ул. Новая Басманная, д.2/1, стр.1
2.5	Адрес электронной почты	dkrs-msk@msk.rzd.ru
2.6	ОГРН	1037739877295
2.7	ИНН	7708503727
3	Сведения о представителе заявителя:	
3.1	Фамилия	Морочко
	Имя	Дмитрий
	Отчество (при наличии)	Сергеевич
3.2	Адрес электронной почты (при наличии)	dkrs-msk@msk.rzd.ru
3.3	Телефон	8 (499) 260-09-99
3.4	Наименование и реквизиты документа, подтверждающего полномочия представителя заявителя	Доверенность от 10.07.2023 № ДКРС-252/Д
4	Прошу установить публичный сервитут в отношении земель и (или) земельного (ых) участка(ов) в целях, предусмотренных п.2 ст. 39.37 Земельного кодекса Российской Федерации для складирования строительных и иных материалов, размещения временных или вспомогательных сооружений (включая ограждения, бытовки, навесы) и (или) строительной техники, которые необходимы для обеспечения строительства, реконструкции, ремонта объектов транспортной инфраструктуры федерального, регионального или местного значения, на срок указанных строительства, реконструкции, ремонта в целях реализации объекта железнодорожного транспорта общего пользования федерального значения «Этап 1. Реконструкция станции Крюково и развитие конечной станции оборота моторвагонного депо Крюково» в рамках реализации проекта «Организация пригородно-городского пассажирского железнодорожного движения на участке Крюково-Раменское (МЦД-3)»	
5	Испрашиваемый срок публичного сервитута: <u>41 месяц</u>	
6	Срок, в течение которого использование земельного участка (его части) и (или) расположенного на нем объекта недвижимости в соответствии с их разрешенным использованием будет в соответствии с подпунктом 4 пункта 1 статьи 39.41 Земельного кодекса Российской Федерации невозможно или существенно затруднено в связи с осуществлением деятельности, для обеспечения которой устанавливается публичный сервитут (при возникновении таких	

	обстоятельств): 4 месяца	
7	Обоснование необходимости установления публичного сервитута: - Распоряжение Федерального агентства железнодорожного транспорта от 29.06.2021 № АИ-249-р «Об утверждении документации по планировке территории (проект планировки территории и проект межевания территории) для объекта: «Этап 1. Реконструкция станции Крюково и развитие конечной станции оборота моторвагонного депо Крюково» в рамках реализации проекта «Организация пригородно-городского пассажирского железнодорожного движения на участке Крюково-Раменское (МЦД-3)»; - Распоряжение Федерального агентства железнодорожного транспорта от 05.06.2023 № АД-378-р «Об утверждении изменений в документацию по планировке территории (проект планировки территории и проект межевания территории) для объекта: «Этап 1. Реконструкция станции Крюково и развитие конечной станции оборота моторвагонного депо Крюково» в рамках реализации проекта «Организация пригородно-городского пассажирского железнодорожного движения на участке Крюково-Раменское (МЦД-3)»; - Раздел 5 «Проект организации строительства» 11359/06-232-1350-01-ПОС1.3	
8	Сведения о правообладателе инженерного сооружения, которое переносится в связи с изъятием земельного участка для государственных или муниципальных нужд, в случае, если заявитель не является собственником указанного инженерного сооружения (в данном случае указываются сведения в объеме, предусмотренном строкой 2 настоящей формы) (заполняется в случае, если ходатайство об установлении публичного сервитута подается с целью установления публичного сервитута в целях реконструкции инженерного сооружения, которое переносится в связи с изъятием такого земельного участка для государственных или муниципальных нужд): -	
9	Кадастровые номера земельных участков (при их наличии), в отношении которых подано ходатайство об установлении публичного сервитута, адреса или иное описание местоположения таких земельных участков	77:10:0006001:70 площадью 44 кв.м. (:ЧЗУ1)
10	Право, на котором инженерное сооружение принадлежит заявителю (если подано ходатайство об установлении публичного сервитута в целях реконструкции или эксплуатации инженерного сооружения): -	
11	Сведения о способах представления результатов рассмотрения ходатайства:	
	в виде электронного документа, который направляется уполномоченным органом заявителю посредством электронной почты	<u> да </u> (да/нет)
	в виде бумажного документа, который заявитель получает непосредственно при личном обращении или посредством почтового отправления	<u> да </u> (да/нет)
12	Документы, прилагаемые к ходатайству: 1. План-схема расположения земельного участка на кадастровом плане территории на 1 л. в 1 экз.; 2. Копия доверенности от 10.07.2023 № ДКРС-252/Д на 1 л. в 1 экз.; 3. Копия Распоряжения Федерального агентства железнодорожного транспорта от 29.06.2021 № АИ-249-р на 2 л. в 1 экз. 4. Копия Распоряжения Федерального агентства железнодорожного транспорта от 05.06.2023 № АД-378-р на 2 л. в 1 экз. 5. Пояснительная записка для обоснования срока действия публичного сервитута на 1 л. в 1 экз.; 6. Раздел 5 «Проект организации строительства» 11359/06-232-1350-01-ПОС1.3 в 1 экз.	
13	Подтверждаю согласие на обработку персональных данных (сбор, систематизацию, накопление, хранение, уточнение (обновление, изменение), использование, распространение (в том числе передачу), обезличивание, блокирование, уничтожение персональных данных, а также иных	

	действий, необходимых для обработки персональных данных в соответствии с законодательством Российской Федерации), в том числе в автоматизированном режиме	
14	Подтверждаю, что сведения, указанные в настоящем ходатайстве, на дату представления ходатайства достоверны; документы (копии документов) и содержащиеся в них сведения соответствуют требованиям, установленным статьей 39.41 Земельного кодекса Российской Федерации	
15	Подпись:	Дата:
	 (подпись)	"23" "08" 2024 г. Д.С. Морочко (инициалы, фамилия)

План-схема расположения частей земельного участка на кадастровом плане территории, необходимого для размещения объекта: Этап 1. Реконструкция станции Крюково и развитие конечной станции оборота моторвагонного депо Крюково» в рамках инвестиционного проекта ОАО «РЖД» «Организация пригородно-городского пассажирского железнодорожного движения на участке Крюково-Раменское (МЦД-3)»

- 1. Исходный земельный участок - 77:10:0006001:70
- 2. Площадь исходного земельного участка – 18195кв.м
- 3. Адресный ориентир - г Москва, г Зеленоград, Железнодорожная улица, ЗУ 10/77/00019 В СОСТАВЕ уч.77 ПЕРЕЧНЯ ЗУ СУЩЕСТВУЮЩЕЙ УДС ОТ ГРАНИЦЫ С ЗУ 10/77/00067 (ПРОЕЗД № 5114) ДО ГОРОДСКОЙ ЧЕРТЫ
- 4. Часть земельного участка, подлежащая оформлению - :ЧЗУ1 - 44 кв.м



Условный номер земельного участка: :ЧЗУ1		
Площадь земельного участка: 44 кв.м		
Описание характерных точек		
№	X	Y
1	34317,11	-19379,29
2	34320,66	-19377,47
3	34312,42	-19361,46
4	34308,86	-19363,29
5	34309,78	-19365,07
6	34311,55	-19364,16
7	34317,97	-19376,60
8	34316,19	-19377,51
1	34317,11	-19379,29

Масштаб 1:500


Условные обозначения

1 - Обозначение новой характерной точки

\\\\\\\\\\\\\\\\\\\\ - Обозначение публичного сервитута


	Ходатайство об установлении публичного сервитута	
1	Департамент городского имущества города Москвы (наименование органа, принимающего решение об установлении публичного сервитута)	
2	Сведения о лице, представившем ходатайство об установлении публичного сервитута (далее - заявитель):	
2.1	Полное наименование	Открытое акционерное общество «Российские железные дороги»
2.2	Сокращенное наименование	ОАО «РЖД»
2.3	Организационно-правовая форма	Открытое акционерное общество
2.4	Почтовый адрес (индекс, субъект Российской Федерации, населенный пункт, улица, дом)	170174, г. Москва, вн. тер. г. муниципальный округ Басманный, ул. Новая Басманная, д.2/1, стр.1
2.5	Адрес электронной почты	dkrs-msk@msk.rzd.ru
2.6	ОГРН	1037739877295
2.7	ИНН	7708503727
3	Сведения о представителе заявителя:	
3.1	Фамилия	Морочко
	Имя	Дмитрий
	Отчество (при наличии)	Сергеевич
3.2	Адрес электронной почты (при наличии)	dkrs-msk@msk.rzd.ru
3.3	Телефон	8 (499) 260-09-99
3.4	Наименование и реквизиты документа, подтверждающего полномочия представителя заявителя	Доверенность от 10.07.2023 № ДКРС-252/Д
4	Прошу установить публичный сервитут в отношении земель и (или) земельного (ых) участка(ов) в целях, предусмотренных п.2 ст. 39.37 Земельного кодекса Российской Федерации для складирования строительных и иных материалов, размещения временных или вспомогательных сооружений (включая ограждения, бытовки, навесы) и (или) строительной техники, которые необходимы для обеспечения строительства, реконструкции, ремонта объектов транспортной инфраструктуры федерального, регионального или местного значения, на срок указанных строительства, реконструкции, ремонта в целях реализации объекта железнодорожного транспорта общего пользования федерального значения «Этап 1. Реконструкция станции Крюково и развитие конечной станции оборота моторвагонного депо Крюково» в рамках реализации проекта «Организация пригородно-городского пассажирского железнодорожного движения на участке Крюково-Раменское (МЦД-3)»	
5	Испрашиваемый срок публичного сервитута: <u>41 месяц</u>	
6	Срок, в течение которого использование земельного участка (его части) и (или) расположенного на нем объекта недвижимости в соответствии с их разрешенным использованием будет в соответствии с подпунктом 4 пункта 1 статьи 39.41 Земельного кодекса Российской Федерации невозможно или существенно затруднено в связи с осуществлением деятельности, для обеспечения которой устанавливается публичный сервитут (при возникновении таких	

	обстоятельств): 4 месяца	
7	Обоснование необходимости установления публичного сервитута: - Распоряжение Федерального агентства железнодорожного транспорта от 29.06.2021 № АИ-249-р «Об утверждении документации по планировке территории (проект планировки территории и проект межевания территории) для объекта: «Этап 1. Реконструкция станции Крюково и развитие конечной станции оборота моторвагонного депо Крюково» в рамках реализации проекта «Организация пригородно-городского пассажирского железнодорожного движения на участке Крюково-Раменское (МЦД-3)»; - Распоряжение Федерального агентства железнодорожного транспорта от 05.06.2023 № АД-378-р «Об утверждении изменений в документацию по планировке территории (проект планировки территории и проект межевания территории) для объекта: «Этап 1. Реконструкция станции Крюково и развитие конечной станции оборота моторвагонного депо Крюково» в рамках реализации проекта «Организация пригородно-городского пассажирского железнодорожного движения на участке Крюково-Раменское (МЦД-3)»; - Раздел 5 «Проект организации строительства» 11359/06-232-1350-01-ПОС1.3	
8	Сведения о правообладателе инженерного сооружения, которое переносится в связи с изъятием земельного участка для государственных или муниципальных нужд, в случае, если заявитель не является собственником указанного инженерного сооружения (в данном случае указываются сведения в объеме, предусмотренном строкой 2 настоящей формы) (заполняется в случае, если ходатайство об установлении публичного сервитута подается с целью установления публичного сервитута в целях реконструкции инженерного сооружения, которое переносится в связи с изъятием такого земельного участка для государственных или муниципальных нужд): -	
9	Кадастровые номера земельных участков (при их наличии), в отношении которых подано ходатайство об установлении публичного сервитута, адреса или иное описание местоположения таких земельных участков	1) 77:10:0006001:70 площадью 27 кв.м. (:ЧЗУ1) 2) 77:10:0006001 площадью 513 кв.м. (:ЧЗУ1)
10	Право, на котором инженерное сооружение принадлежит заявителю (если подано ходатайство об установлении публичного сервитута в целях реконструкции или эксплуатации инженерного сооружения): -	
11	Сведения о способах представления результатов рассмотрения ходатайства:	
	в виде электронного документа, который направляется уполномоченным органом заявителю посредством электронной почты	<u>да</u> (да/нет)
	в виде бумажного документа, который заявитель получает непосредственно при личном обращении или посредством почтового отправления	<u>да</u> (да/нет)
12	Документы, прилагаемые к ходатайству: 1. План-схема расположения земельного участка на кадастровом плане территории на 2 л. в 1 экз.; 2. Копия доверенности от 10.07.2023 № ДКРС-252/Д на 1 л. в 1 экз.; 3. Копия Распоряжения Федерального агентства железнодорожного транспорта от 29.06.2021 № АИ-249-р на 2 л. в 1 экз. 4. Копия Распоряжения Федерального агентства железнодорожного транспорта от 05.06.2023 № АД-378-р на 2 л. в 1 экз. 5. Пояснительная записка для обоснования срока действия публичного сервитута на 1 л. в 1 экз.; 6. Раздел 5 «Проект организации строительства» 11359/06-232-1350-01-ПОС1.3 в 1 экз.	
13	Подтверждаю согласие на обработку персональных данных (сбор, систематизацию, накопление, хранение, уточнение (обновление, изменение), использование, распространение (в том числе передачу), обезличивание, блокирование, уничтожение персональных данных, а также иных	

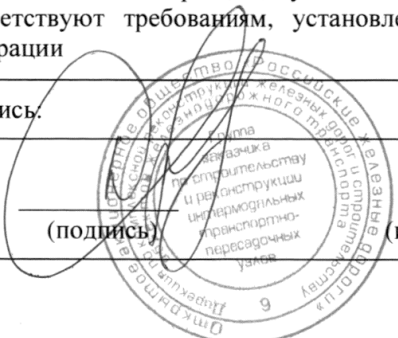	действий, необходимых для обработки персональных данных в соответствии с законодательством Российской Федерации), в том числе в автоматизированном режиме	
14	Подтверждаю, что сведения, указанные в настоящем ходатайстве, на дату представления ходатайства достоверны; документы (копии документов) и содержащиеся в них сведения соответствуют требованиям, установленным статьей 39.41 Земельного кодекса Российской Федерации	
15	Подпись:	Дата:
	 (подпись)	Д.С. Морочко (инициалы, фамилия) "25" 08 2024 г.

План-схема расположения частей земельного участка на кадастровом плане территории, необходимого для размещения объекта: Этап 1. Реконструкция станции Крюково и развитие конечной станции оборота моторвагонного депо Крюково в рамках инвестиционного проекта ОАО «РЖД» «Организация пригородно-городского пассажирского железнодорожного движения на участке Крюково-Раменское (МЦД-3)»

1. Исходный земельный участок - 77:10:0006001:70
2. Площадь исходного земельного участка – 18195 кв.м
3. Адресный ориентир - г Москва, г Зеленоград, Железнодорожная улица, ЗУ 10/77/00019 В СОСТАВЕ УЧ.77 ПЕРЕЧНЯ ЗУ СУЩЕСТВУЮЩЕЙ УДС ОТ ГРАНИЦЫ С ЗУ 10/77/00067 (ПРОЕЗД № 5114) ДО ГОРОДСКОЙ ЧЕРТЫ
4. Часть земельного участка, подлежащая оформлению - :ЧЗУ1 - 27 кв.м

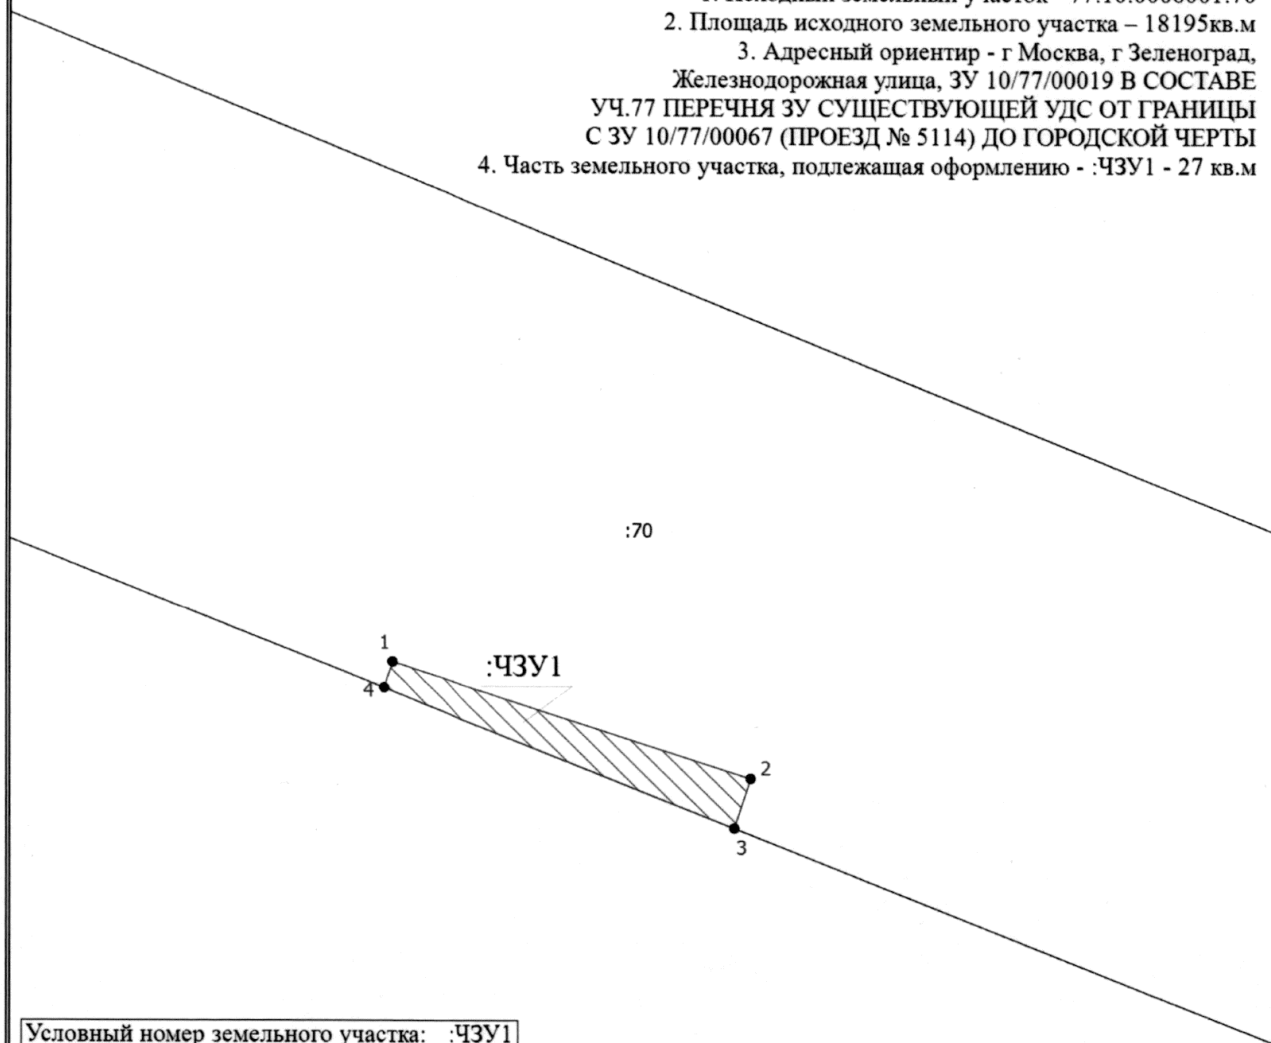

Условный номер земельного участка: :ЧЗУ1		
Площадь земельного участка: 27 кв.м		
Описание характерных точек		
№	X	Y
1	34235,83	-19187,93
2	34230,88	-19172,71
3	34228,76	-19173,40
4	34234,73	-19188,29
1	34235,83	-19187,93

Масштаб 1:300


Условные обозначения

1 - Обозначение новой характерной точки

\\\\\\\\\\\\\\\\\\\\ - Обозначение публичного сервитута

План-схема расположения частей земельного участка на кадастровом плане территории, необходимого для размещения объекта: Этап 1. Реконструкция станции Крюково и развитие конечной станции оборота моторвагонного депо Крюково» в рамках инвестиционного проекта ОАО «РЖД» «Организация пригородно-городского пассажирского железнодорожного движения на участке Крюково-Раменское (МЦД-3)»

1. Исходный земельный участок - 77:10:0006001
2. Площадь исходного земельного участка – 1187200 кв.м
3. Адресный ориентир - г Москва, г Зеленоград
4. Часть земельного участка, подлежащая оформлению - :ЧЗУ1 - 513 кв.м

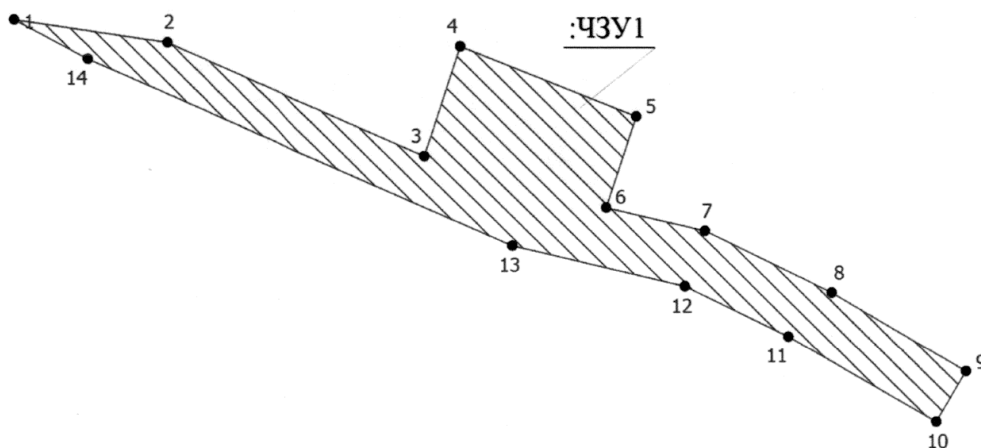


Условный номер земельного участка: :ЧЗУ1		
Площадь земельного участка: 513 кв.м		
Описание характерных точек		
№	X	Y
1	34236,98	-19226,29
2	34235,05	-19213,33
3	34225,35	-19191,34
4	34234,72	-19188,29
5	34228,75	-19173,40
6	34220,95	-19175,95
7	34218,97	-19167,58
8	34213,70	-19156,84
9	34206,99	-19145,50
10	34202,67	-19148,00
11	34209,94	-19160,52
12	34214,24	-19169,28
13	34217,69	-19183,90
14	34233,64	-19220,07
1	34236,98	-19226,29

Масштаб 1:600

Условные обозначения

1

- Обозначение новой характерной точки

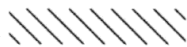

- Обозначение публичного сервитута

	Ходатайство об установлении публичного сервитута	
1	Департамент городского имущества города Москвы (наименование органа, принимающего решение об установлении публичного сервитута)	
2	Сведения о лице, представившем ходатайство об установлении публичного сервитута (далее - заявитель):	
2.1	Полное наименование	Открытое акционерное общество «Российские железные дороги»
2.2	Сокращенное наименование	ОАО «РЖД»
2.3	Организационно-правовая форма	Открытое акционерное общество
2.4	Почтовый адрес (индекс, субъект Российской Федерации, населенный пункт, улица, дом)	170174, г. Москва, вн. тер. г. муниципальный округ Басманный, ул. Новая Басманная, д.2/1, стр.1
2.5	Адрес электронной почты	dkrs-msk@msk.rzd.ru
2.6	ОГРН	1037739877295
2.7	ИНН	7708503727
3	Сведения о представителе заявителя:	
3.1	Фамилия	Морочко
	Имя	Дмитрий
	Отчество (при наличии)	Сергеевич
3.2	Адрес электронной почты (при наличии)	dkrs-msk@msk.rzd.ru
3.3	Телефон	8 (499) 260-09-99
3.4	Наименование и реквизиты документа, подтверждающего полномочия представителя заявителя	Доверенность от 10.07.2023 № ДКРС-252/Д
4	Прошу установить публичный сервитут в отношении земель и (или) земельного (ых) участка(ов) в целях, предусмотренных п.2 ст. 39.37 Земельного кодекса Российской Федерации для складирования строительных и иных материалов, размещения временных или вспомогательных сооружений (включая ограждения, бытовки, навесы) и (или) строительной техники, которые необходимы для обеспечения строительства, реконструкции, ремонта объектов транспортной инфраструктуры федерального, регионального или местного значения, на срок указанных строительства, реконструкции, ремонта в целях реализации объекта железнодорожного транспорта общего пользования федерального значения «Этап 1. Реконструкция станции Крюково и развитие конечной станции оборота моторвагонного депо Крюково» в рамках реализации проекта «Организация пригородно-городского пассажирского железнодорожного движения на участке Крюково-Раменское (МЦД-3)»	
5	Испрашиваемый срок публичного сервитута: <u>41 месяц</u>	
6	Срок, в течение которого использование земельного участка (его части) и (или) расположенного на нем объекта недвижимости в соответствии с их разрешенным использованием будет в соответствии с подпунктом 4 пункта 1 статьи 39.41 Земельного кодекса Российской Федерации невозможно или существенно затруднено в связи с осуществлением деятельности, для обеспечения которой устанавливается публичный сервитут (при возникновении таких	

	обстоятельств): 4 месяца	
7	Обоснование необходимости установления публичного сервитута: - Распоряжение Федерального агентства железнодорожного транспорта от 29.06.2021 № АИ-249-р «Об утверждении документации по планировке территории (проект планировки территории и проект межевания территории) для объекта: «Этап 1. Реконструкция станции Крюково и развитие конечной станции оборота моторвагонного депо Крюково» в рамках реализации проекта «Организация пригородно-городского пассажирского железнодорожного движения на участке Крюково-Раменское (МЦД-3)»; - Распоряжение Федерального агентства железнодорожного транспорта от 05.06.2023 № АД-378-р «Об утверждении изменений в документацию по планировке территории (проект планировки территории и проект межевания территории) для объекта: «Этап 1. Реконструкция станции Крюково и развитие конечной станции оборота моторвагонного депо Крюково» в рамках реализации проекта «Организация пригородно-городского пассажирского железнодорожного движения на участке Крюково-Раменское (МЦД-3)»; - Раздел 5 «Проект организации строительства» 11359/06-232-1350-01-ПОС1.3	
8	Сведения о правообладателе инженерного сооружения, которое переносится в связи с изъятием земельного участка для государственных или муниципальных нужд, в случае, если заявитель не является собственником указанного инженерного сооружения (в данном случае указываются сведения в объеме, предусмотренном строкой 2 настоящей формы) (заполняется в случае, если ходатайство об установлении публичного сервитута подается с целью установления публичного сервитута в целях реконструкции инженерного сооружения, которое переносится в связи с изъятием такого земельного участка для государственных или муниципальных нужд): -	
9	Кадастровые номера земельных участков (при их наличии), в отношении которых подано ходатайство об установлении публичного сервитута, адреса или иное описание местоположения таких земельных участков	77:10:0003003 площадью 248 кв.м. (:ЧЗУ1)
10	Право, на котором инженерное сооружение принадлежит заявителю (если подано ходатайство об установлении публичного сервитута в целях реконструкции или эксплуатации инженерного сооружения): -	
11	Сведения о способах представления результатов рассмотрения ходатайства:	
	в виде электронного документа, который направляется уполномоченным органом заявителю посредством электронной почты	<u>да</u> (да/нет)
	в виде бумажного документа, который заявитель получает непосредственно при личном обращении или посредством почтового отправления	<u>да</u> (да/нет)
12	Документы, прилагаемые к ходатайству: 1. План-схема расположения земельного участка на кадастровом плане территории на 1 л. в 1 экз.; 2. Копия доверенности от 10.07.2023 № ДКРС-252/Д на 1 л. в 1 экз.; 3. Копия Распоряжения Федерального агентства железнодорожного транспорта от 29.06.2021 № АИ-249-р на 2 л. в 1 экз. 4. Копия Распоряжения Федерального агентства железнодорожного транспорта от 05.06.2023 № АД-378-р на 2 л. в 1 экз. 5. Пояснительная записка для обоснования срока действия публичного сервитута на 1 л. в 1 экз.; 6. Раздел 5 «Проект организации строительства» 11359/06-232-1350-01-ПОС1.3 в 1 экз.	
13	Подтверждаю согласие на обработку персональных данных (сбор, систематизацию, накопление, хранение, уточнение (обновление, изменение), использование, распространение (в том числе передачу), обезличивание, блокирование, уничтожение персональных данных, а также иных	

