




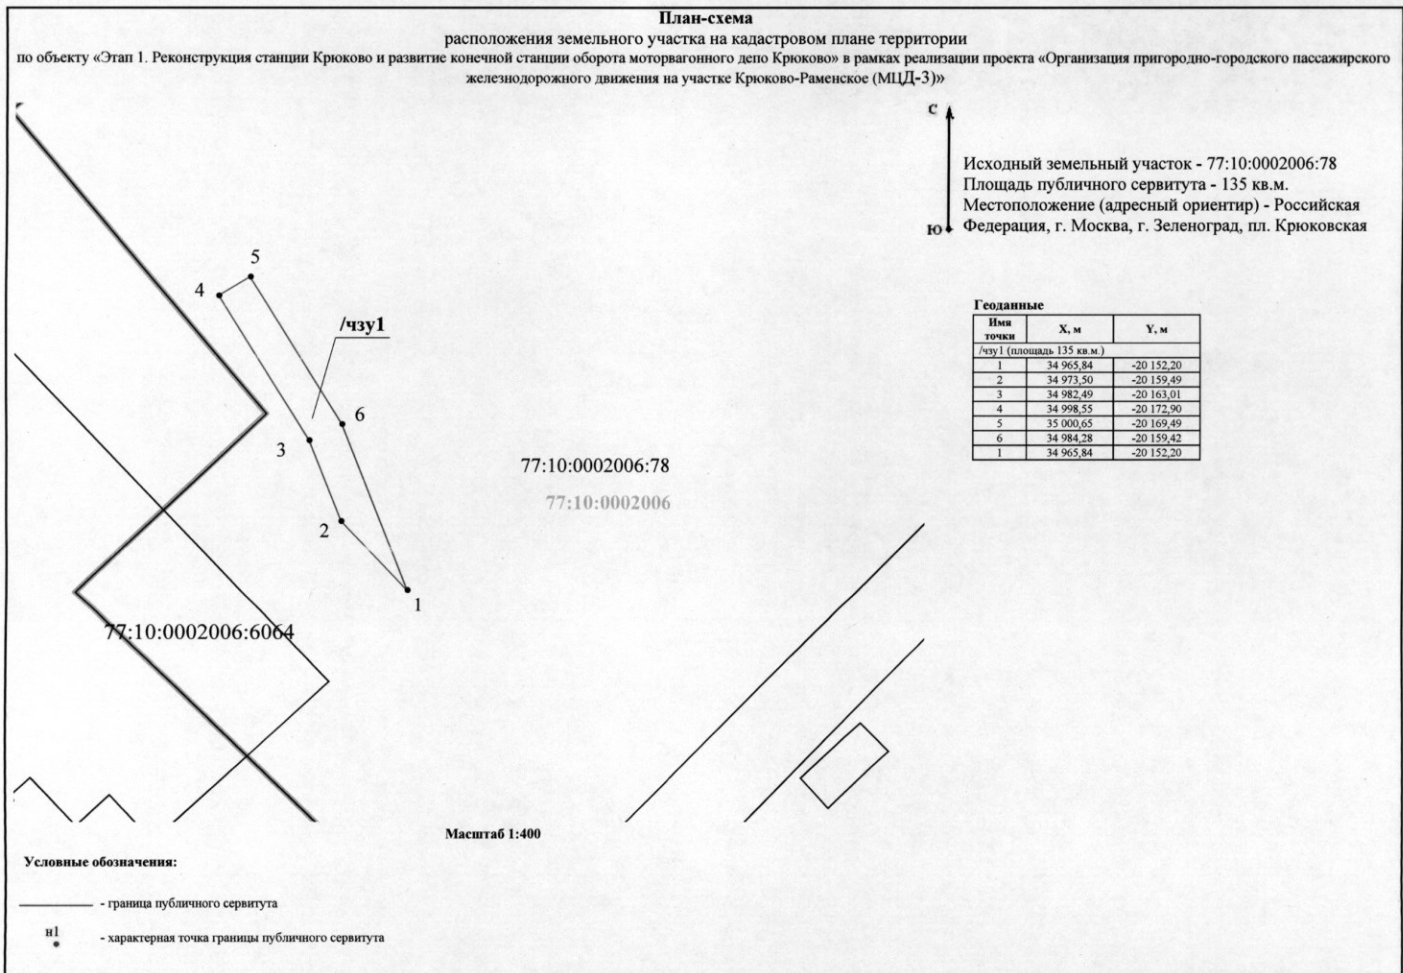


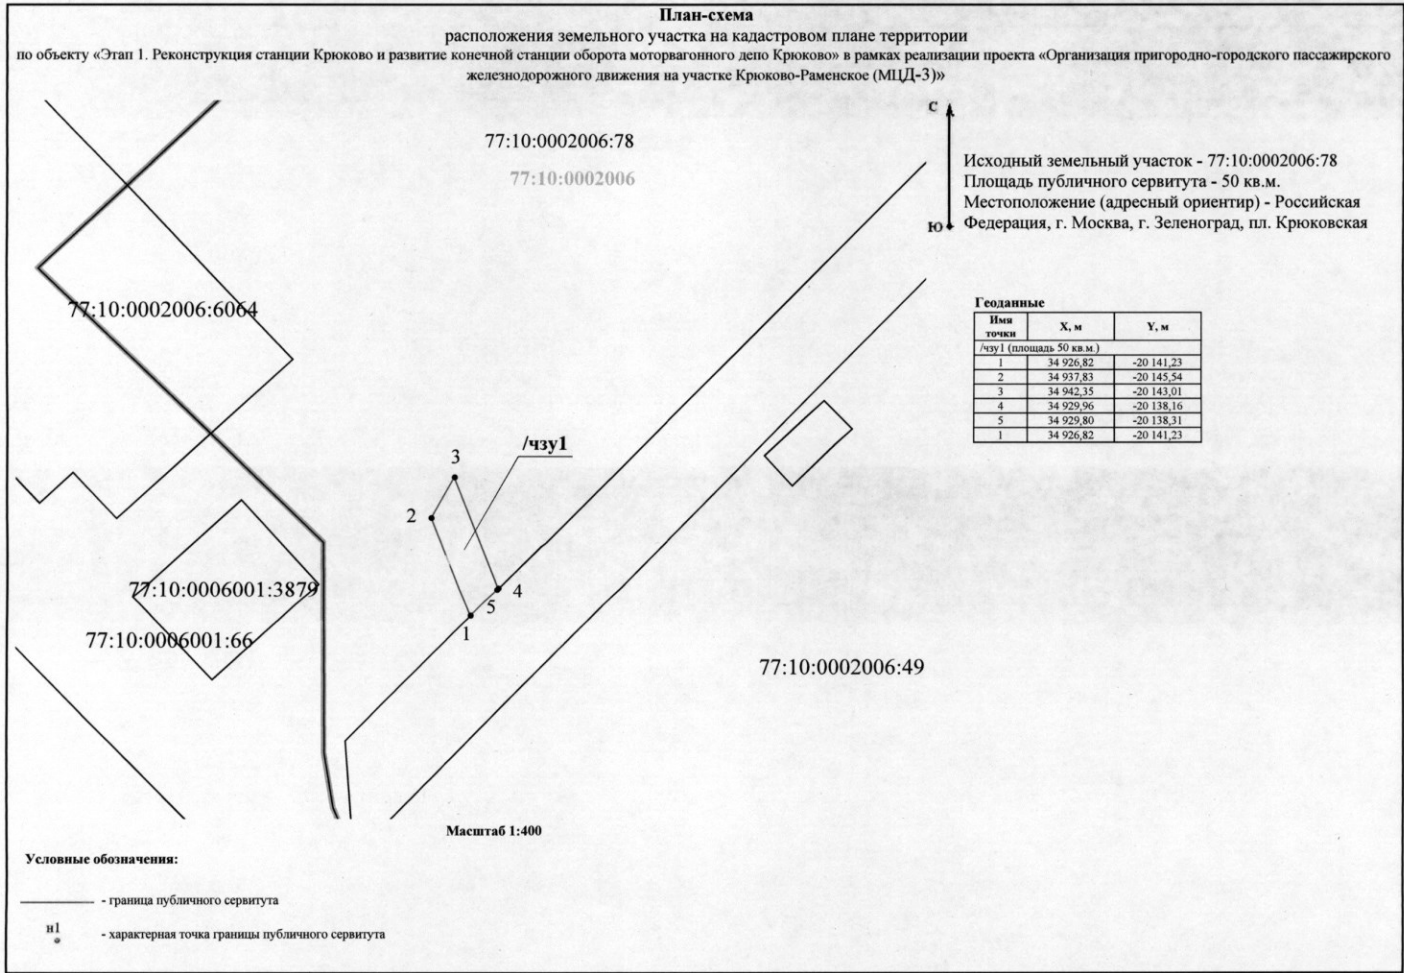

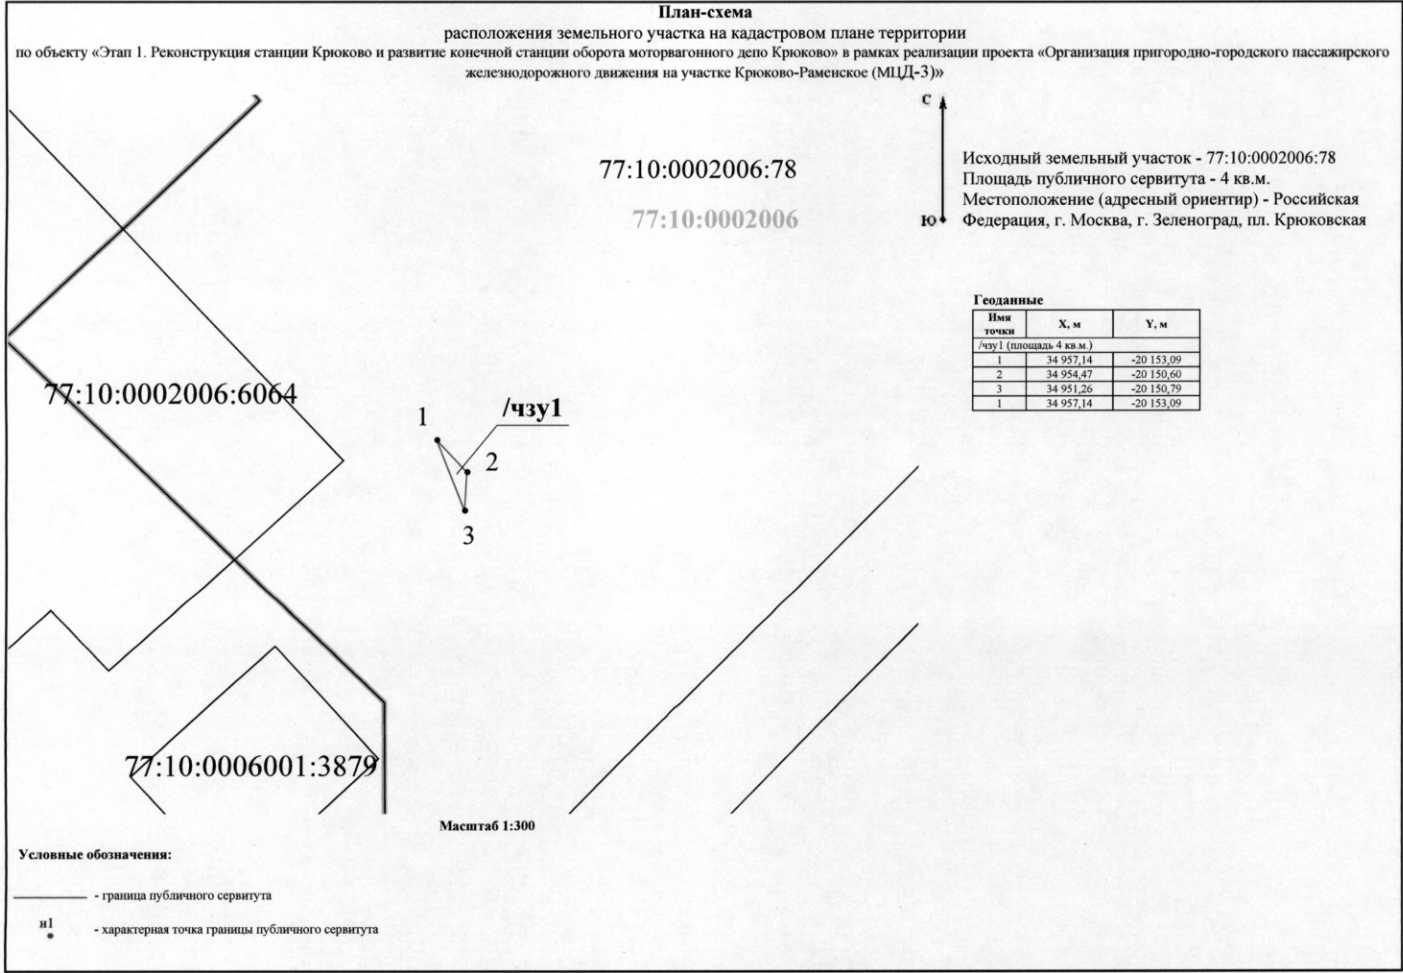

План-схема расположения частей земельного участка на кадастровом плане территории, необходимого для размещения объекта: Этап 1. Реконструкция станции Крюково и развитие конечной станции оборота моторвагонного депо Крюково» в рамках инвестиционного проекта ОАО «РЖД» «Организация пригородно-городского пассажирского железнодорожного движения на участке Крюково-Раменское (МЦД-3)»

1. Исходный земельный участок – 77:10:0002006:49
2. Площадь исходного земельного участка – 7300 кв.м.
3. Адресный ориентир – г Зеленоград, микрорайон 8-й, корпус 834
4. Часть земельного участка, подлежащая оформлению - ЧЗУ1 - 104 кв.м

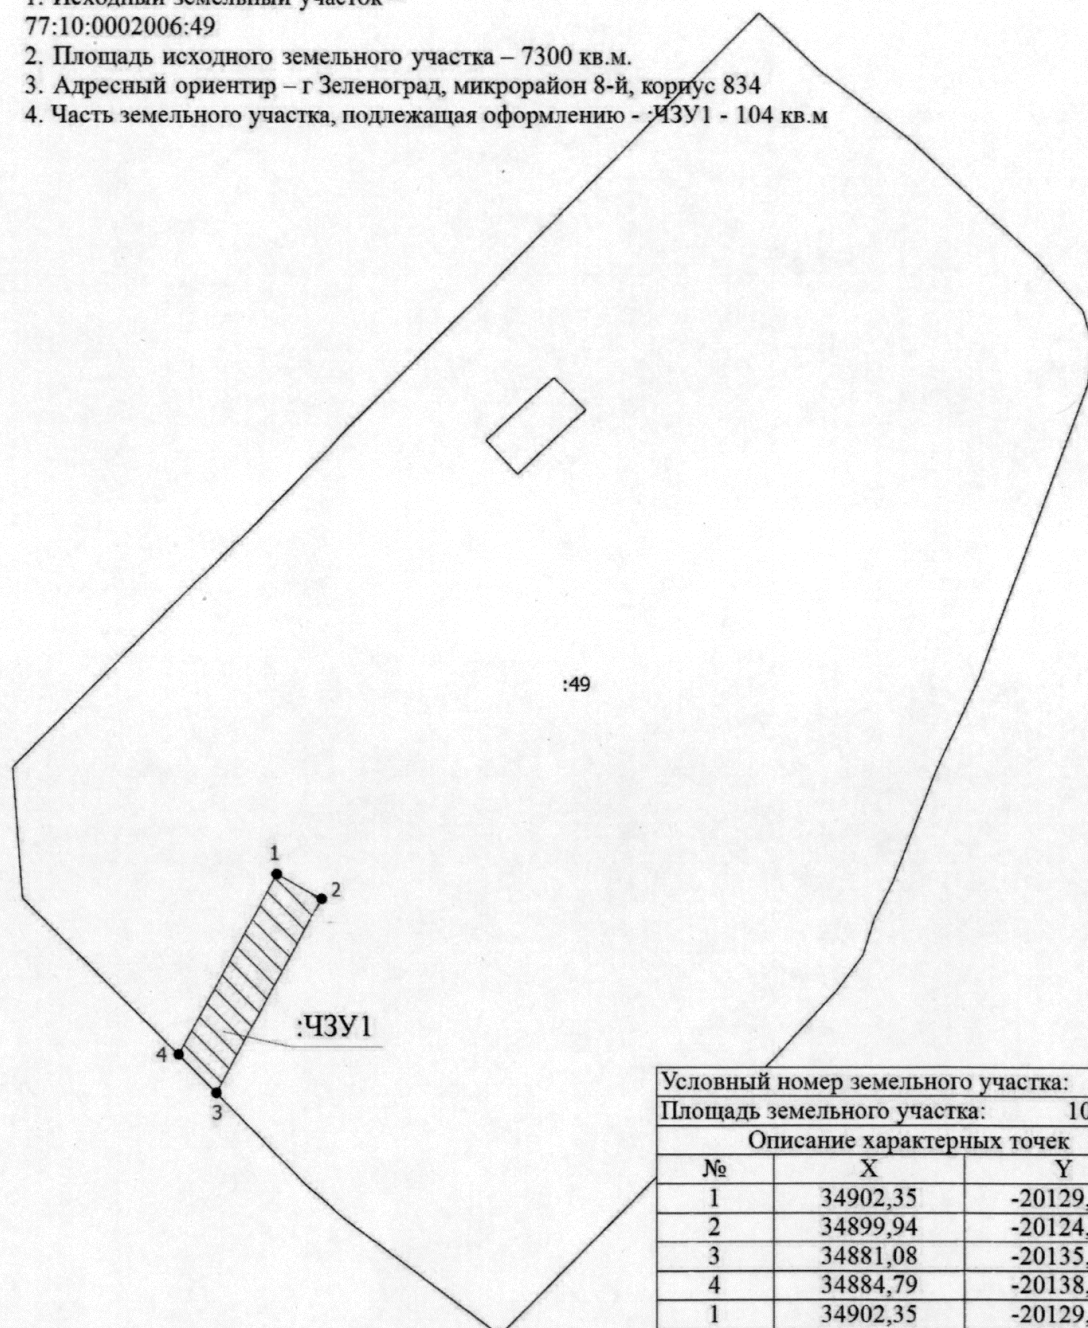

Масштаб 1:700

Условные обозначения

1


- Обозначение новой характерной точки



- Обозначение публичного сервитута

План-схема расположения частей земельного участка на кадастровом плане территории, необходимого для размещения объекта: Этап 1. Реконструкция станции Крюково и развитие конечной станции оборота моторвагонного депо Крюково» в рамках инвестиционного проекта ОАО «РЖД» «Организация пригородно-городского пассажирского железнодорожного движения на участке Крюково-Раменское (МЦД-3)»

1. Исходный земельный участок – 77:10:0002006:49
2. Площадь исходного земельного участка – 7300 кв.м.
3. Адресный ориентир – г Зеленоград, микрорайон 8-й, корпус 834
4. Часть земельного участка, подлежащая оформлению - :ЧЗУ1 - 166 кв.м

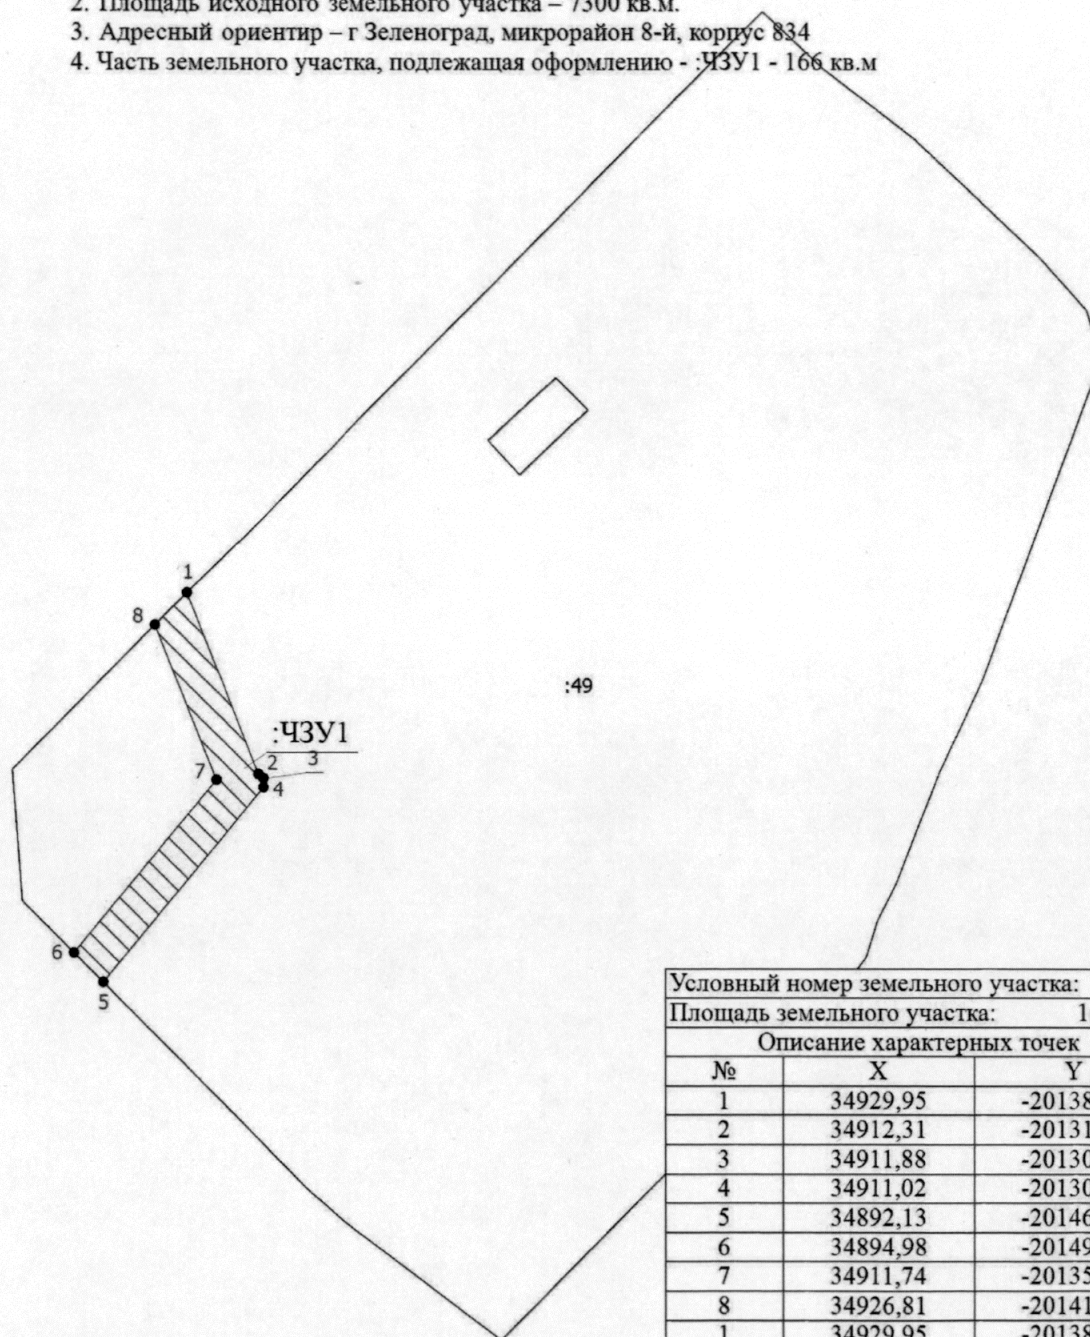

Условный номер земельного участка: :ЧЗУ1		
Площадь земельного участка: 166 кв.м		
Описание характерных точек		
№	X	Y
1	34929,95	-20138,15
2	34912,31	-20131,25
3	34911,88	-20130,74
4	34911,02	-20130,75
5	34892,13	-20146,23
6	34894,98	-20149,06
7	34911,74	-20135,33
8	34926,81	-20141,23
1	34929,95	-20138,15


Масштаб 1:700

Условные обозначения

1 - Обозначение новой характерной точки

//// - Обозначение публичного сервитута

План-схема расположения частей земельного участка на кадастровом плане территории, необходимого для размещения объекта: Этап 1. Реконструкция станции Крюково и развитие конечной станции оборота моторвагонного депо Крюково» в рамках инвестиционного проекта ОАО «РЖД» «Организация пригородно-городского пассажирского железнодорожного движения на участке Крюково-Раменское (МЦД-3)»

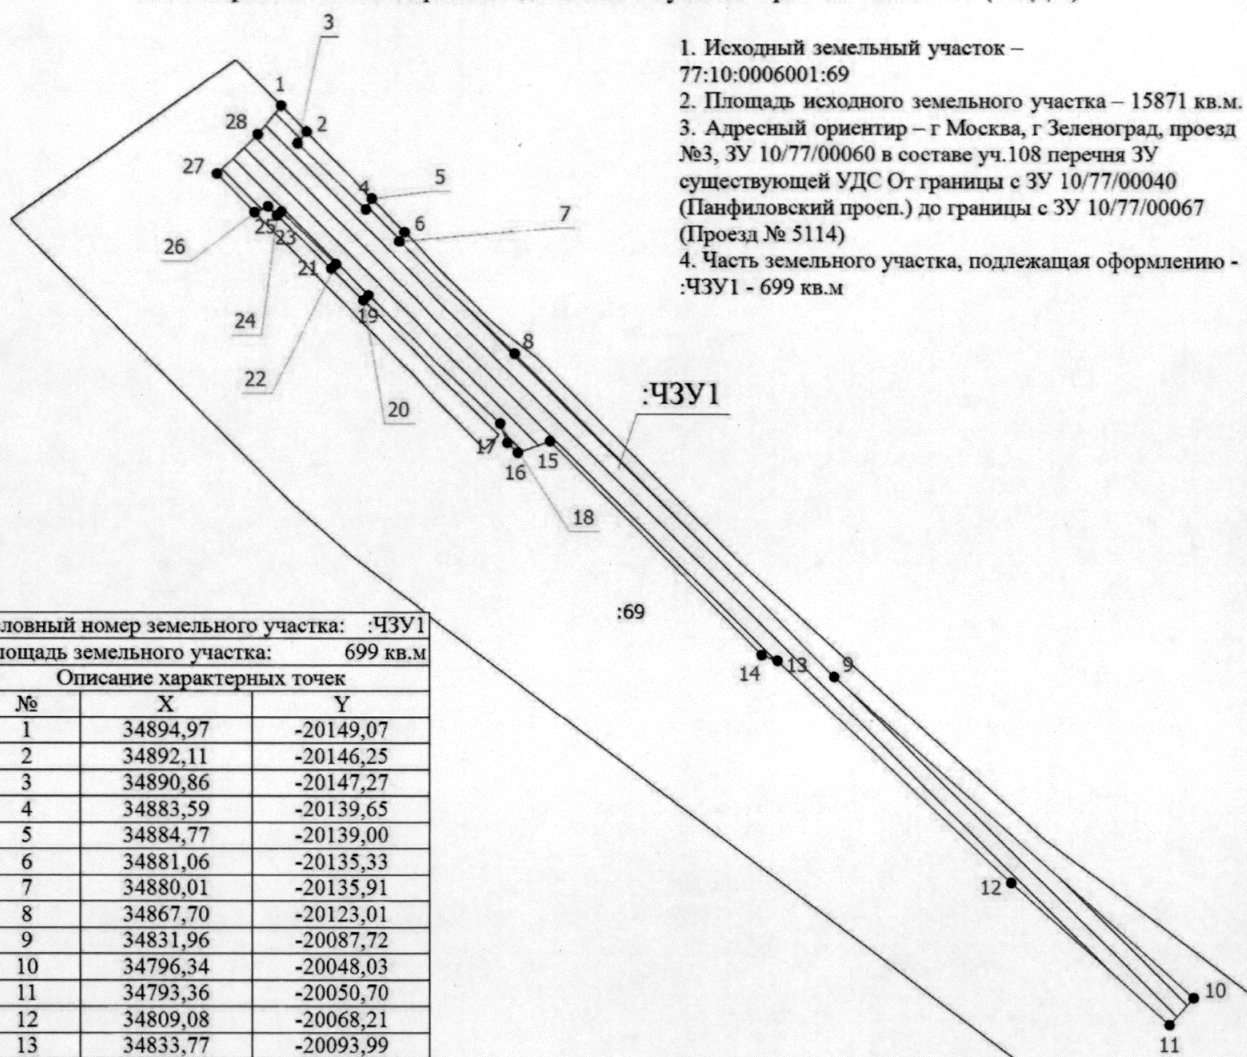

Условный номер земельного участка: :ЧЗУ1		
Площадь земельного участка: 699 кв.м		
Описание характерных точек		
№	X	Y
1	34894,97	-20149,07
2	34892,11	-20146,25
3	34890,86	-20147,27
4	34883,59	-20139,65
5	34884,77	-20139,00
6	34881,06	-20135,33
7	34880,01	-20135,91
8	34867,70	-20123,01
9	34831,96	-20087,72
10	34796,34	-20048,03
11	34793,36	-20050,70
12	34809,08	-20068,21
13	34833,77	-20093,99
14	34834,40	-20095,74
15	34858,06	-20119,11
16	34856,76	-20122,67
17	34857,86	-20123,83
18	34860,01	-20124,62
19	34874,10	-20139,37
20	34873,56	-20139,93
21	34877,05	-20143,50
22	34877,55	-20142,99
23	34883,35	-20149,06
24	34882,92	-20149,52
25	34883,91	-20150,52
26	34883,27	-20152,00
27	34887,50	-20156,15
28	34891,83	-20151,64
1	34894,97	-20149,07

Масштаб 1:800

Условные обозначения

1 - Обозначение новой характерной точки

//// - Обозначение публичного сервитута