


Схема расположения границ публичного сервитута

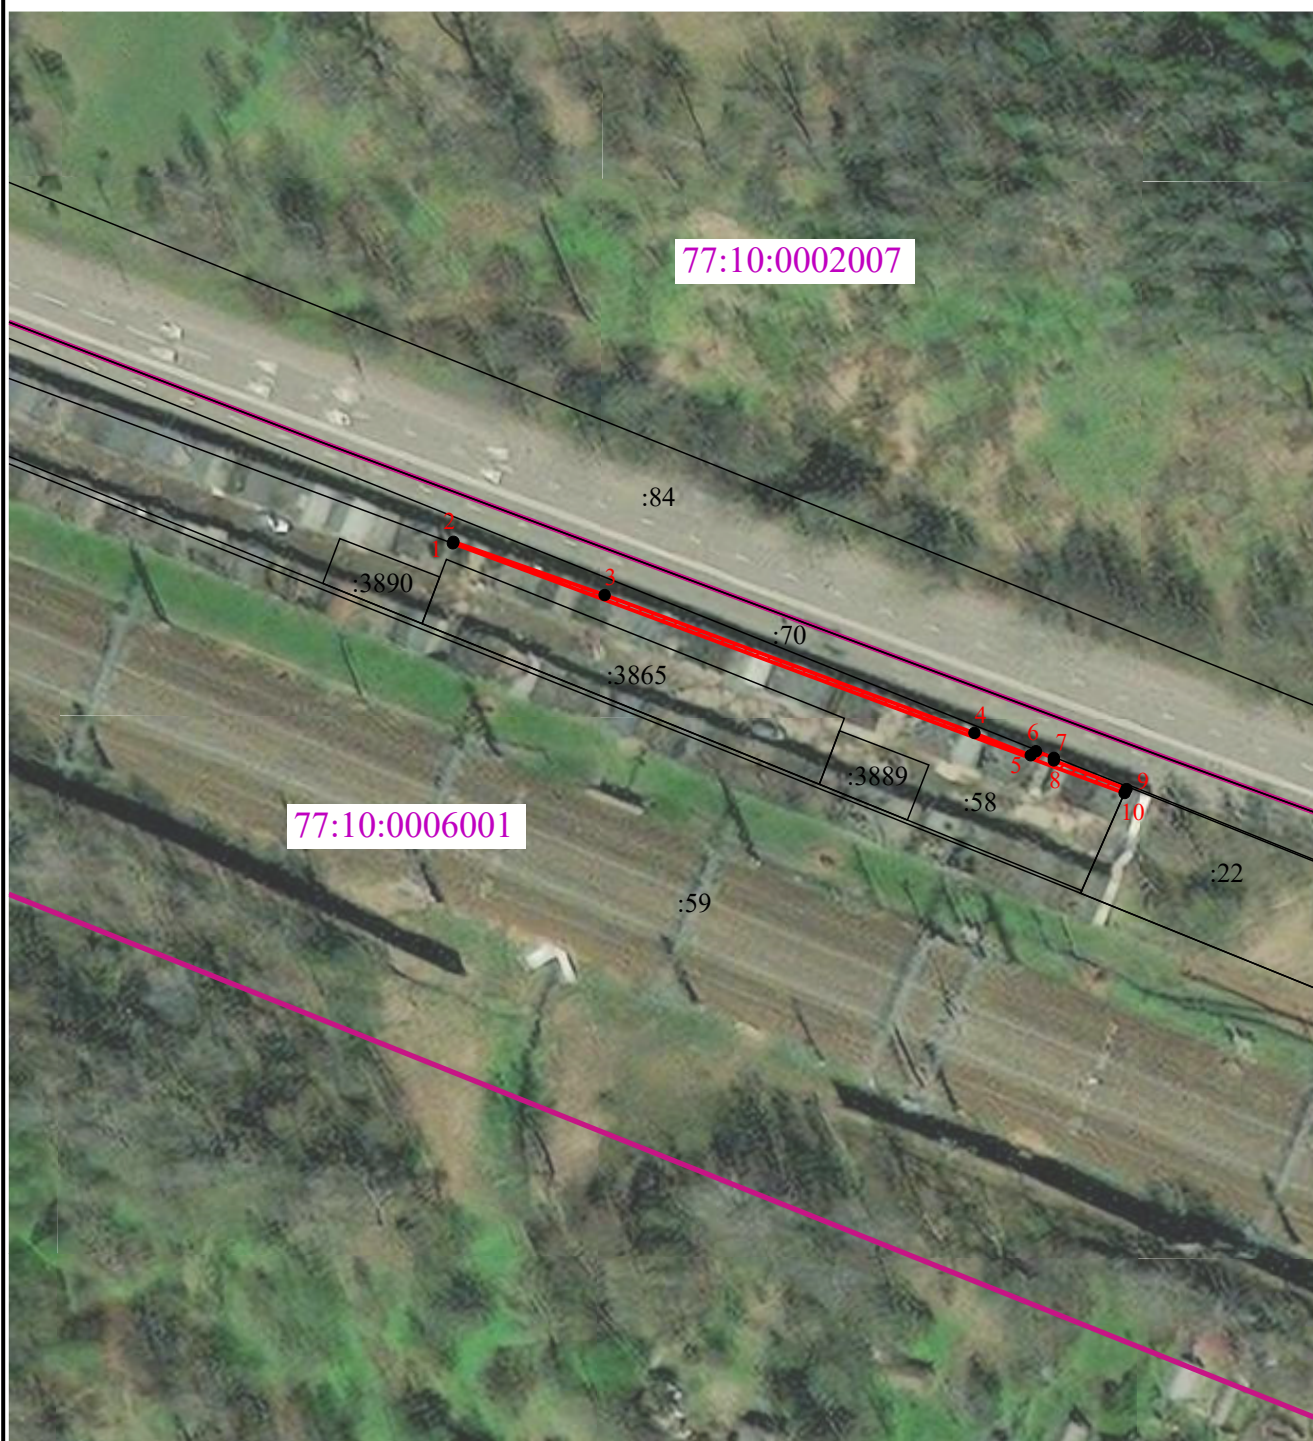

Масштаб 1:1 200

Условные обозначения:

-  - проектные границы публичного сервитута
-  - характерные точки границы публичного сервитута
-  - границы земельных участков, сведения о которых содержатся в ЕГРН
-  - границы кадастрового квартала
- 77:10:0006001 - обозначение кадастрового квартала