


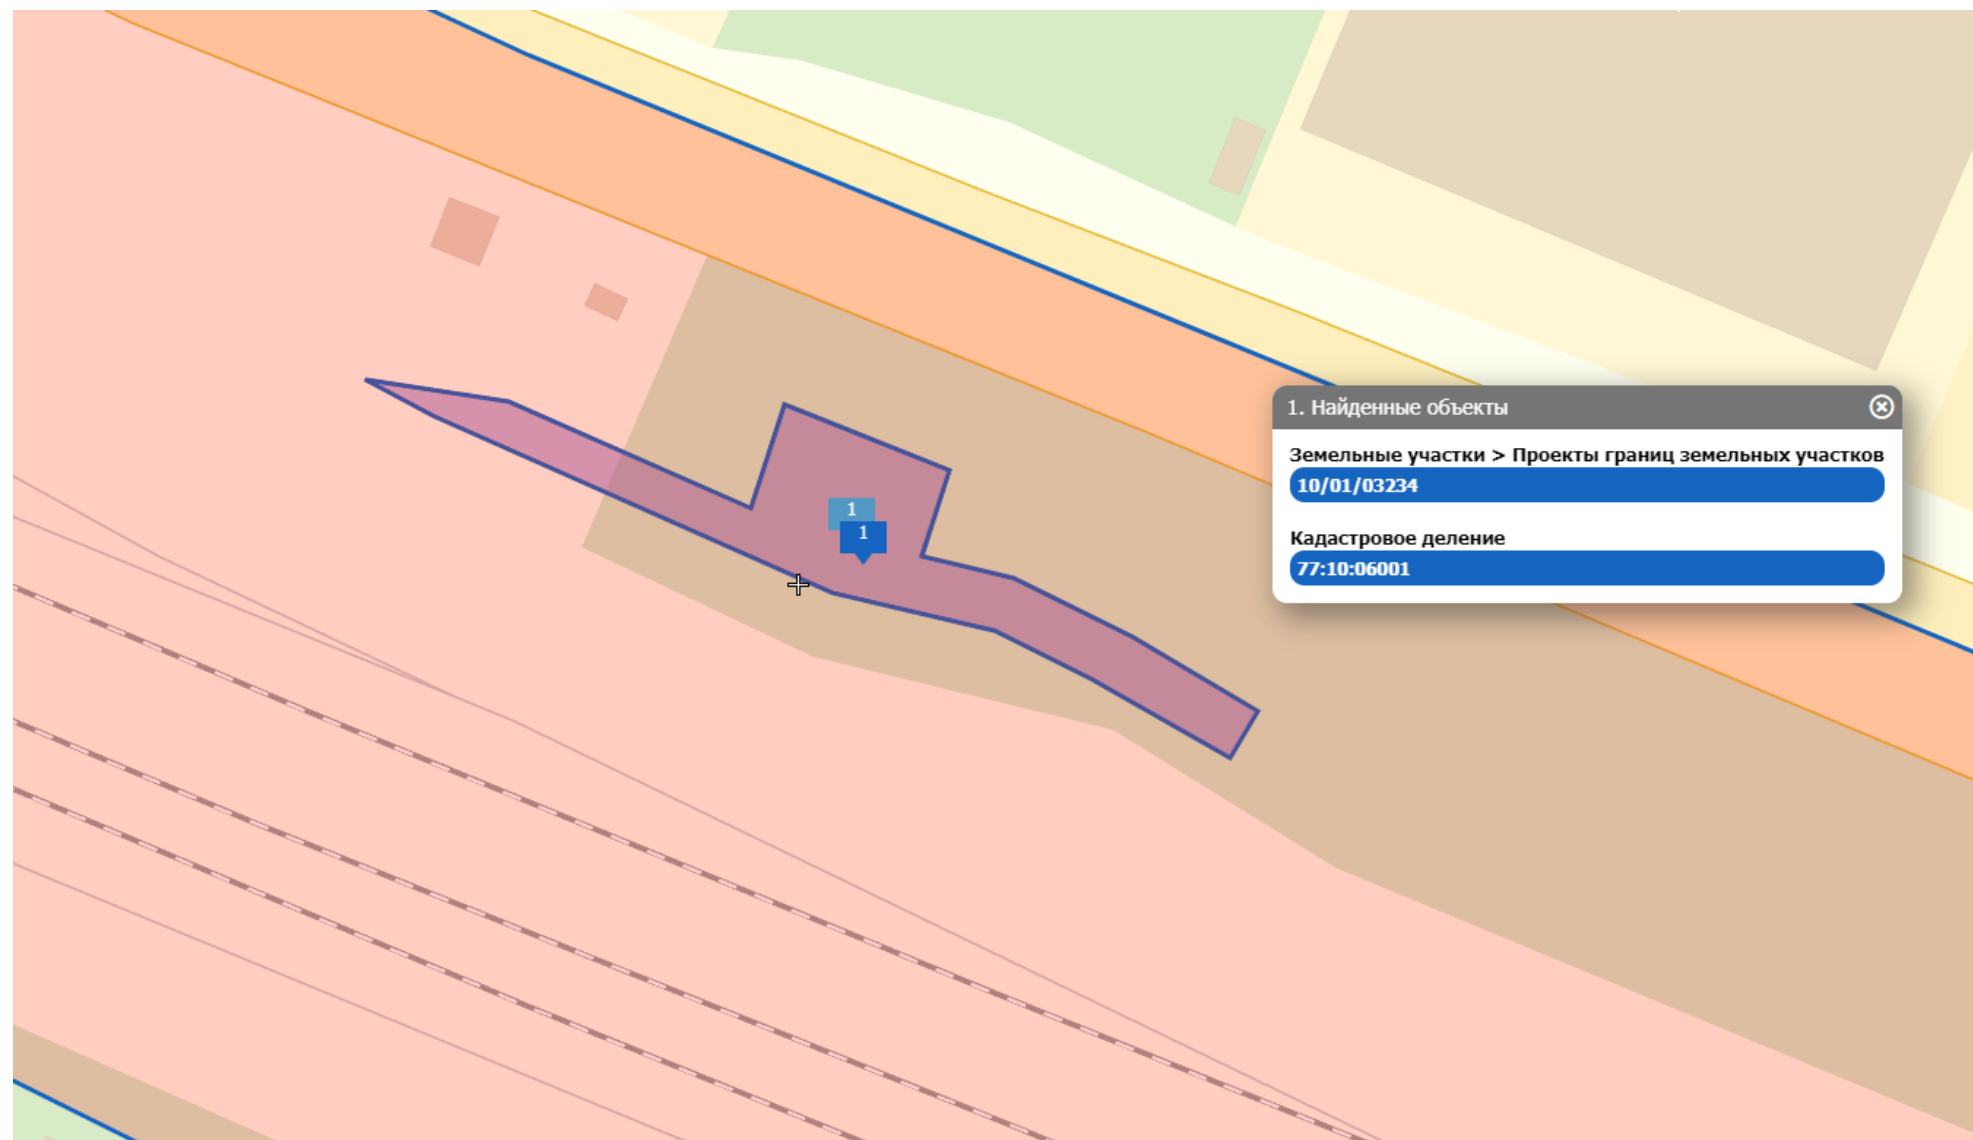

1. Найденные объекты

Земельные участки > Проекты границ земельных участков

10/01/03234

Кадастровое деление

77:10:06001