


Схемы расположения границ публичного сервитута на кадастровом плане территории

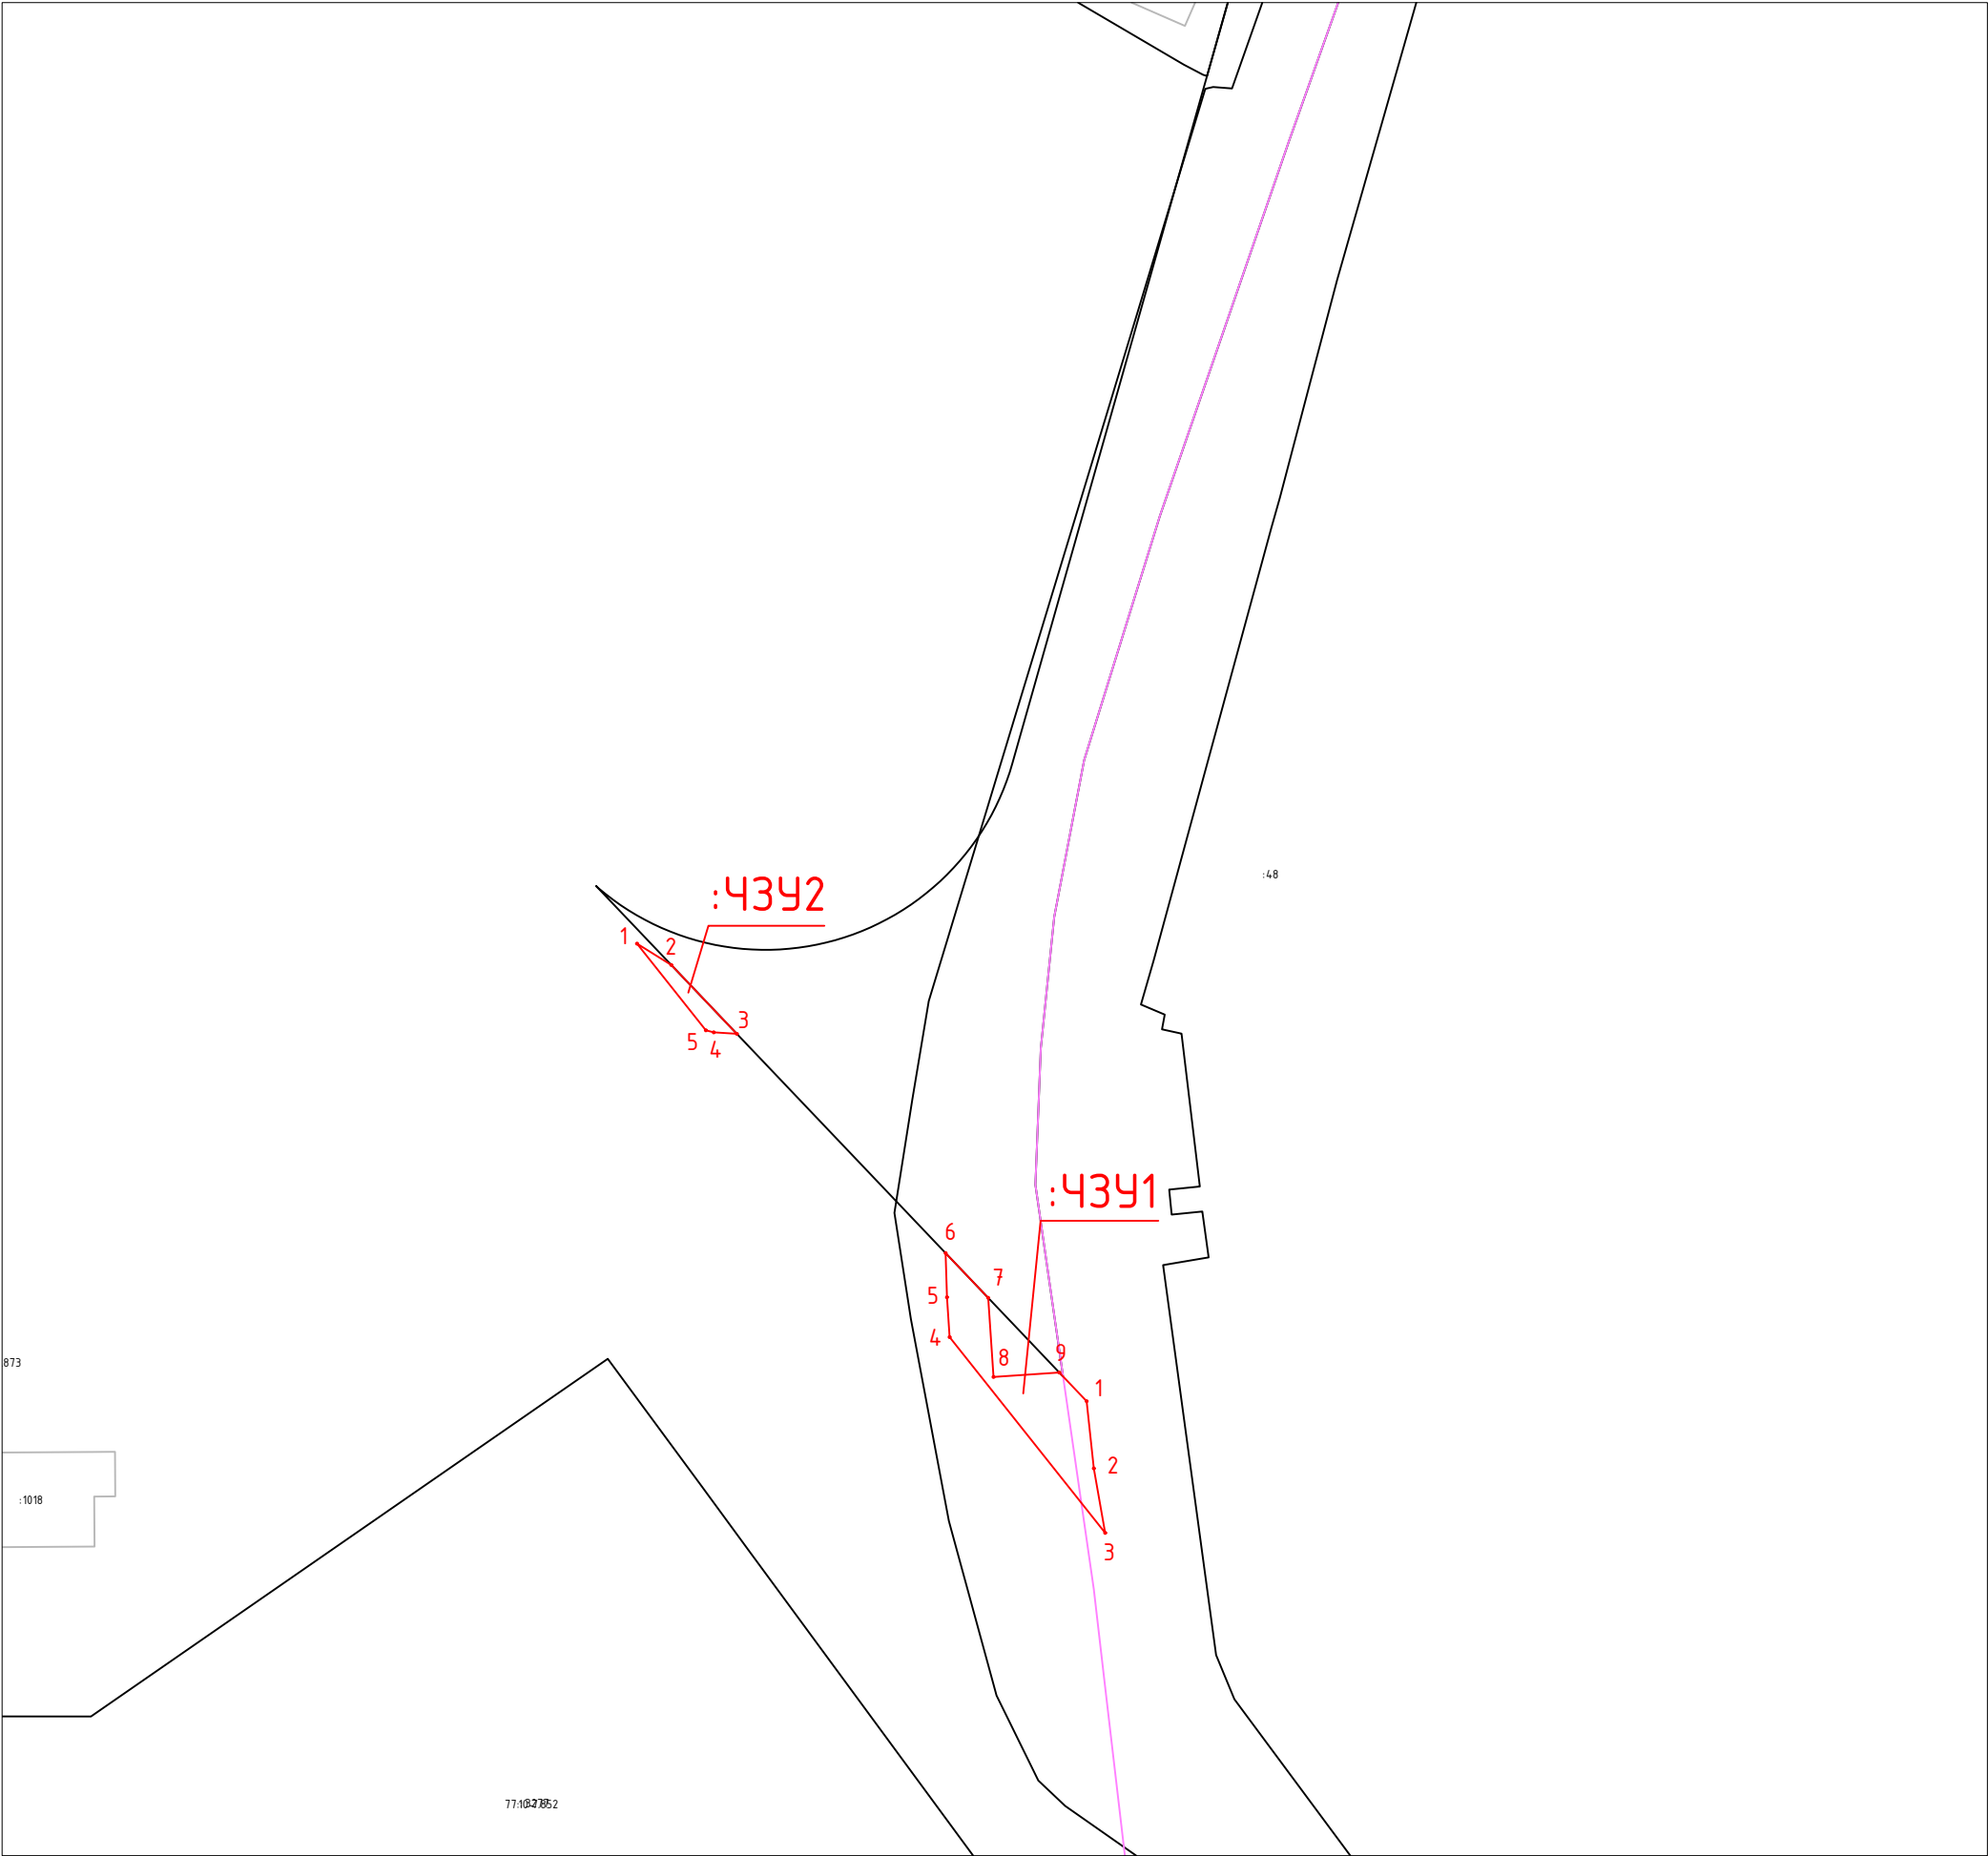

Каталог координаты характерных точек
границ образуемого сервитута
(Система координат – ПМСК Москвы)

Имя точки	X, м	У, м
:4391 площадью 154 кв.м.		
1	33958,87	-19727,98
2	33951,02	-19727,14
3	33943,49	-19725,81
4	33966,36	-19743,98
5	33971,01	-19744,29
6	33976,17	-19744,45
7	33970,94	-19739,48
8	33961,70	-19738,85
9	33962,22	-19731,17
1	33958,87	-19727,98
:4392 площадью 23 кв.м.		
1	34012,32	-19780,51
2	34009,83	-19776,50
3	34001,79	-19768,85
4	34001,96	-19771,54
5	34002,20	-19772,46
1	34012,32	-19780,51

Условные обозначения:

- граница кадастрового квартала
- граница земельных участков, сведения о которых содержатся в ЕГРН
- границы ОКС
- граница земельного участка предоставленного под строительство многоквартирного дома в целях реализации Программы реновации
- 7707.0008002

- номер кадастрового квартала
- :102

- кадастровый номер земельного участка стоящего на ГКУ
- :391

- условное обозначение публичного сервитута
- проектные границы публичного сервитута
- 1

- характерные точки границы публичного сервитута