Федеральное агентство железнодорожного транспорта ул. Старая Басманная, Москва, д. 11/2, стр. 1, 105064 тел.: 8(499) 550-34-36; адрес электронной почты: info@roszeldor.ru время приема: согласно графику по предварительной записи (адреса, по которым заинтересованные лица могут ознакомиться с поступившим ходатайством об установлении публичного сервитута и прилагаемым к нему описанием местоположения границ публичного сервитута, время приема заинтересованных лиц для ознакомления с поступившим ходатайством об установлении публичного сервитута)
Федеральное агентство железнодорожного транспорта ул. Старая Басманная, Москва, д. 11/2, стр. 1, 105064 В течение 15 дней со дня опубликования данного сообщения в порядке, установленном для официального опубликования (обнародования) правовых актов поселения, городского округа, по месту нахождения земельного участка и (или) земель, в отношении которых подано указанное ходатайство (муниципального района в случае, если такие земельный участок и (или) земли расположены на межселенной территории) (адрес, по которому заинтересованные лица могут подать заявления об учете прав на земельные участки, а также срок подачи указанных заявлений)
https://zelao.mos.ru https://rlw.gov.ru (официальные сайты в информационно-телекоммуникационной сети «Интернет», на которых размещается сообщение о поступившем ходатайстве об установлении публичного сервитута)
Распоряжение Росжелдора от 14.03.2022 № АИ-171-р (с изменениями от 21.06.2024 № АБ-576-р, от 10.10.2025 № АБ-1239-р): «Об утверждении документации по планировке территории (проект планировки территории и проект межевания территории) для объекта «Строительство дополнительных V и VI путей на участке Москва - Алабушево под специализированное пассажирское сообщение» (Этап 1. Строительство дополнительных V и VI путей под специализированное пассажирское движениена участке о.п. Алабушево (вкл.) – ст. Крюково (вкл.)» (реквизиты решений об утверждении документа территориального планирования, документации по планировке территории, инвестиционная программа субъекта монополии)
https://stroi.mos.ru https://zelao.mos.ru (сведения об официальных сайтах в информационно-телекоммуникационной сети «Интернет», на которых размещены утвержденные документы территориального планирования, документация по планировке территории, инвестиционная программа субъекта естественных монополий)
Графическое описание местоположения границ публичного сервитута, а также перечень координат характерных точек границ публичного сервитута прилагается к данному сообщению (описание местоположения границ публичного сервитута)

Направляется в целях:

– размещения сообщения о возможном установлении публичного сервитута на официальном сайте Префектуры Зеленоградского административного округа города Москвы в информационно-телекоммуникационной сети «Интернет»;

Приложение №1 к
распоряжению Росжелдора
от_____№_____

ГРАФИЧЕСКОЕ ОПИСАНИЕ
местоположения границ населенных пунктов, территориальных зон, особо охраняемых природных территорий, зон с особыми условиями использования территории

Публичный сервитут в целях обеспечения строительства, реконструкции объектов инфраструктуры при реализации объекта: «Строительство дополнительных V и VI путей на участке Москва – Алабушево под специализированное пассажирское сообщение» (Этап 1. Строительство дополнительных V и VI путей под специализированное пассажирское движение на участке о.п. Алабушево (вкл.) – ст. Крюково (вкл.)»

(наименование объекта, местоположение границ кото рого описано (далее - объект)

Раздел 1

Сведения об объекте		
№ п/п	**Характеристики объекта**	**Описание характеристик**
1	**2**	**3**
1	Местоположение объекта	Москва, муниципальный округ Крюково внутригородская территория (внутригородское муниципальное образование) гор ода федерального значения, город Зеленоград
2	Площадь объекта ± величина погрешности определения площади (Р ± ΔР)	1 025 ± 11 м²
3	Иные характеристики объекта	Вид объекта реестра границ: Граница публичного сервитута Кадастровый номер квартала: 77:10:0006001 Орган, принявший решение об установлении публичного сервитута: Федеральное агентство железнодорожного транспорта (Росжелдор) Цель установления публичного сервитута: Публичный сервитут в целях обеспечения строительства, реконструкции объектов инфраструктуры при реализации объекта: «Строительство дополнительных V и VI путей на участке Москва – Алабушево под специализированное пассажирское сообщение» (Этап 1. Строительство дополнительных V и VI путей под специализированное пассажирское движение на участке о.п. Алабушево (вкл.) – ст. Крюково (вкл.)» для целей, предусмотренных п. 2 ч. 5 ст. 4 Федерального закона от 31.07.2020 N 254-ФЗ, в границах земельного участка с кадастровым номером 77:10:0006001:79 Срок публичного сервитута: продолжи тельность: 26 месяцев Обладатель публичного сервитута: Юридическое лицо, зарегистрированное в Российской Федерации Открытое акционерное общество «Российские железные дороги» (ИНН: 7708503727, ОГРН: 1037739877295, адрес эл. почты: dkrs-msk@msk.rzd.ru, почтовый адрес: 107174, г. Москва, вн.тер.г. муниципальный округ Басманный, ул. Новая Басманная, д. 2/1, стр. 1).

Раздел 2

Сведения о местоположении границ объекта					
1. Система координат МСК Москвы					
2. Сведения о характерных точках границ объекта					
Обозначение характерных точек границ	**Координаты, м**		**Метод определения координат характерной точки**	**Средняя квадратическая погрешность положения характерной точки (Mt), м**	**Описание обозначения точки на местности (при наличии)**
	X	**Y**			
1	**2**	**3**	**4**	**5**	**6**
1	36 273,01	-21 536,49	Аналитический метод	0,10	—
2	36 259,30	-21 525,79	Аналитический метод	0,10	—
3	36 258,39	-21 527,02	Аналитический метод	0,10	—
4	36 238,98	-21 512,69	Аналитический метод	0,10	—
5	36 237,34	-21 514,92	Аналитический метод	0,10	—
6	36 227,54	-21 507,69	Аналитический метод	0,10	—
7	36 226,43	-21 509,19	Аналитический метод	0,10	—
8	36 216,45	-21 501,83	Аналитический метод	0,10	—
9	36 215,73	-21 502,81	Аналитический метод	0,10	—
10	36 197,56	-21 489,40	Аналитический метод	0,10	—
11	36 170,66	-21 468,25	Аналитический метод	0,10	—
12	36 166,89	-21 473,05	Аналитический метод	0,10	—
13	36 139,16	-21 451,24	Аналитический метод	0,10	—
14	36 136,94	-21 454,06	Аналитический метод	0,10	—
15	36 121,06	-21 441,58	Аналитический метод	0,10	—
16	36 108,64	-21 431,82	Аналитический метод	0,10	—
17	36 127,31	-21 408,07	Аналитический метод	0,10	—
18	36 127,55	-21 408,25	Аналитический метод	0,10	—
19	36 128,45	-21 407,10	Аналитический метод	0,10	—
20	36 120,02	-21 397,65	Аналитический метод	0,10	—
21	36 119,03	-21 398,27	Аналитический метод	0,10	—
22	36 117,41	-21 395,94	Аналитический метод	0,10	—
23	36 117,20	-21 396,35	Аналитический метод	0,10	—
24	36 111,39	-21 398,50	Аналитический метод	0,10	—
25	36 112,21	-21 399,24	Аналитический метод	0,10	—
26	36 116,98	-21 397,52	Аналитический метод	0,10	—
27	36 122,75	-21 403,20	Аналитический метод	0,10	—
28	36 120,04	-21 406,30	Аналитический метод	0,10	—
29	36 121,97	-21 408,03	Аналитический метод	0,10	—
30	36 121,58	-21 408,48	Аналитический метод	0,10	—
31	36 102,28	-21 432,68	Аналитический метод	0,10	—
32	36 100,71	-21 435,14	Аналитический метод	0,10	—
33	36 113,27	-21 444,78	Аналитический метод	0,10	—
34	36 114,86	-21 442,74	Аналитический метод	0,10	—
35	36 137,70	-21 460,33	Аналитический метод	0,10	—
36	36 140,13	-21 457,28	Аналитический метод	0,10	—
37	36 145,32	-21 461,45	Аналитический метод	0,10	—
38	36 149,31	-21 464,65	Аналитический метод	0,10	—
39	36 158,87	-21 472,33	Аналитический метод	0,10	—
40	36 167,82	-21 479,52	Аналитический метод	0,10	—
41	36 172,15	-21 474,02	Аналитический метод	0,10	—
42	36 194,40	-21 492,31	Аналитический метод	0,10	—
43	36 204,12	-21 499,41	Аналитический метод	0,10	—
44	36 216,33	-21 508,51	Аналитический метод	0,10	—
45	36 217,56	-21 506,75	Аналитический метод	0,10	—
46	36 227,55	-21 514,26	Аналитический метод	0,10	—
47	36 228,62	-21 512,70	Аналитический метод	0,10	—

Раздел 2

Сведения о местоположении границ объекта					
1	**2**	**3**	**4**	**5**	**6**
48	36 238,56	-21 520,08	Аналитический метод	0,10	—
49	36 240,18	-21 517,80	Аналитический метод	0,10	—
50	36 253,91	-21 527,93	Аналитический метод	0,10	—
51	36 260,00	-21 526,85	Аналитический метод	0,10	—
1	36 273,01	-21 536,49	Аналитический метод	0,10	—
3. Сведения о характерных точках части (частей) границы объекта					
1	**2**	**3**	**4**	**5**	**6**
—	—	—	—	—	—

Раздел 3

Сведения о местоположении измененных (уточненных) границ объекта							
1. Система координат МСК Москвы							
2. Сведения о характерных точках границ объекта							
Обозначение характерных точек границы	Существующие координаты, м		Измененные (уточненные) координаты, м		Метод определения координат характерной точки	Средняя квадратическая погрешность положения характерной точки (Mt), м	Описание обозначения точки на местности (при наличии)
	X	Y	X	Y			
1	2	3	4	5	6	7	8
—	—	—	—	—	—	—	—
3. Сведения о характерных точках части (частей) границы объекта							
1	2	3	4	5	6	7	8
—	—	—	—	—	—	—	—

Графическое описание местоположения границ публичного сервитута

Схема расположения границ публичного сервитута

в целях обеспечения строительства, реконструкции объектов инфраструктуры при реализации объекта: «Строительство дополнительных V и VI путей на участке Москва – Алабушево под специализированное пассажирское сообщение» (Этап 1. Строительство дополнительных V и VI путей под специализированное пассажирское движение на участке о.п. Алабушево (вкл.)– ст. Крюково (вкл.)», в границах земельного участка с кадастровым номером 77:10:0006001:79

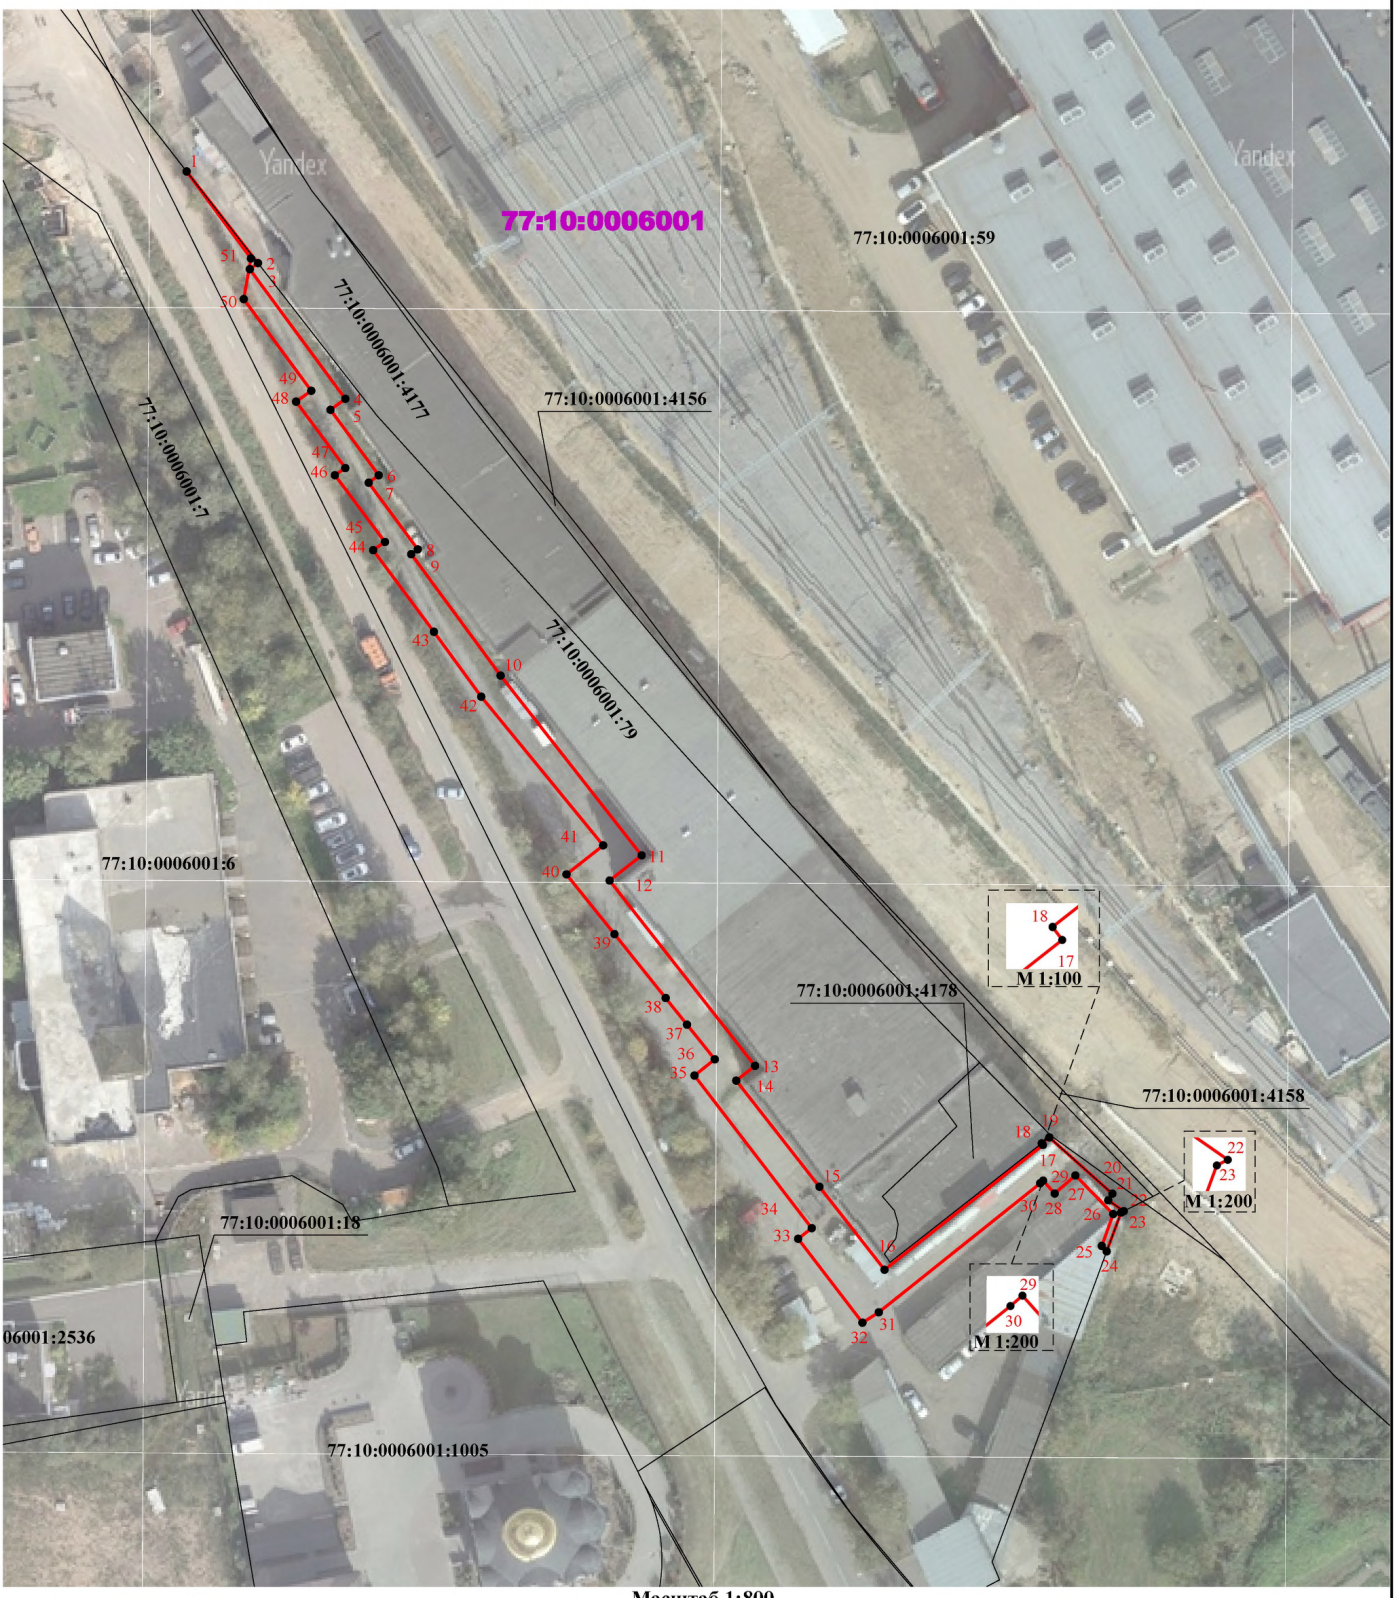

Масштаб 1:800

Условные обозначения:

- проектные границы публичного сервитута

1 - характерная точка проектной границы публичного сервитута

- граница земельного участка по сведениям ЕГРН

77:10:0006001:6 - кадастровый номер земельного участка

77:10:0006001 - номер кадастрового квартала

Приложение №1 к
распоряжению Росжелдора
от_____№_____

ГРАФИЧЕСКОЕ ОПИСАНИЕ
местоположения границ населенных пунктов, территориальных зон, особо охраняемых природных территорий, зон с особыми условиями использования территории

Публичный сервитут в целях обеспечения строительства, реконструкции объектов инфраструктуры при реализации объекта: «Строительство дополнительных V и VI путей на участке Москва – Алабушево под специализированное пассажирское сообщение» (Этап 1. Строительство дополнительных V и VI путей под специализированное пассажирское движение на участке о.п. Алабушево (вкл.) – ст. Крюково (вкл.)»

(наименование объекта, местоположение границ кот орого описано (далее - объект)

Раздел 1

Сведения об объекте		
№ п/п	**Характеристики объекта**	**Описание характеристик**
1	**2**	**3**
1	Местоположение объекта	Москва, муниципальный округ Крюково внутригородская территория (внутригородское муниципальное образование) города федерального значения, город Зеленоград
2	Площадь объекта ± величина погрешности определения площади (Р ± ΔР)	986 ± 11 м²
3	Иные характеристики объекта	Вид объекта реестра границ: Граница публичного сервитута Кадастровый номер квартала: 77:10:0006001 Орган, принявший решение об установлении публичного сервитута: Федеральное агентство железнодорожного транспорта (Росжелдор) Цель установления публичного сервитута: Публичный сервитут в целях обеспечения строительства, реконструкции объектов инфраструктуры при реализации объекта: «Строительство дополнительных V и VI путей на участке Москва – Алабушево под специализированное пассажирское сообщение» (Этап 1. Строительство дополнительных V и VI путей под специализированное пассажирское движение на участке о.п. Алабушево (вкл.)– ст. Крюково (вкл.)» для целей, предусмотренных п. 2 ч. 5 ст. 4 Федерального закона от 31.07.2020 N 254-ФЗ, в границах земельного участка с кадастровым номером 77:10:0006001:13 Срок публичного сервитута: продолжительность: 26 месяцев Обладатель публичного сервитута: Юридическое лицо, зарегистрированное в Российской Федерации Открытое акционерное общество «Российские железные дороги» (ИНН: 7708503727, ОГРН: 1037739877295, адрес эл. почты: dkrs-msk@msk.rzd.ru, почтовый адрес: 107174, г. Москва, вн.тер.г. муниципальный округ Басманный, ул. Новая Басманная, д. 2/1, стр. 1).

Раздел 2

Сведения о местоположении границ объекта					
1. Система координат МСК Москвы					
2. Сведения о характерных точках границ объекта					
Обозначение характерных точек границ	**Координаты, м**		**Метод определения координат характерной точки**	**Средняя квадратическая погрешность положения характерной точки (Mt), м**	**Описание обозначения точки на местности (при наличии)**
	X	**Y**			
1	**2**	**3**	**4**	**5**	**6**
1	35 785,52	-20 994,92	Аналитический метод	0,10	—
2	35 764,62	-20 971,88	Аналитический метод	0,10	—
3	35 747,62	-20 954,76	Аналитический метод	0,10	—
4	35 746,17	-20 956,19	Аналитический метод	0,10	—
5	35 741,35	-20 950,95	Аналитический метод	0,10	—
6	35 736,78	-20 954,77	Аналитический метод	0,10	—
7	35 726,72	-20 943,52	Аналитический метод	0,10	—
8	35 731,74	-20 939,11	Аналитический метод	0,10	—
9	35 707,00	-20 914,95	Аналитический метод	0,10	—
10	35 687,50	-20 899,83	Аналитический метод	0,10	—
11	35 686,30	-20 900,75	Аналитический метод	0,10	—
12	35 689,73	-20 905,43	Аналитический метод	0,10	—
13	35 696,73	-20 913,22	Аналитический метод	0,10	—
14	35 695,51	-20 914,44	Аналитический метод	0,10	—
15	35 703,82	-20 923,22	Аналитический метод	0,10	—
16	35 704,81	-20 924,26	Аналитический метод	0,10	—
17	35 708,65	-20 928,31	Аналитический метод	0,10	—
18	35 713,32	-20 933,25	Аналитический метод	0,10	—
19	35 714,58	-20 934,58	Аналитический метод	0,10	—
20	35 719,64	-20 939,92	Аналитический метод	0,10	—
21	35 722,27	-20 943,26	Аналитический метод	0,10	—
22	35 723,50	-20 944,83	Аналитический метод	0,10	—
23	35 727,18	-20 949,52	Аналитический метод	0,10	—
24	35 731,30	-20 954,76	Аналитический метод	0,10	—
25	35 734,64	-20 959,01	Аналитический метод	0,10	—
26	35 736,19	-20 961,32	Аналитический метод	0,10	—
27	35 736,75	-20 962,15	Аналитический метод	0,10	—
28	35 740,97	-20 959,21	Аналитический метод	0,10	—
29	35 779,46	-20 999,52	Аналитический метод	0,10	—
30	35 783,36	-20 997,04	Аналитический метод	0,10	—
1	35 785,52	-20 994,92	Аналитический метод	0,10	—
3. Сведения о характерных точках части (частей) границы объекта					
1	**2**	**3**	**4**	**5**	**6**
—	—	—	—	—	—

Раздел 3

Сведения о местоположении измененных (уточненных) границ объекта							
1. Система координат МСК Москвы							
2. Сведения о характерных точках границ объекта							
Обозначение характерных точек границы	Существующие координаты, м		Измененные (уточненные) координаты, м		Метод определения координат характерной точки	Средняя квадратическая погрешность положения характерной точки (Mt), м	Описание обозначения точки на местности (при наличии)
	X	Y	X	Y			
1	2	3	4	5	6	7	8
—	—	—	—	—	—	—	—
3. Сведения о характерных точках части (частей) границы объекта							
1	2	3	4	5	6	7	8
—	—	—	—	—	—	—	—

Графическое описание местоположения границ публичного сервитута

Схема расположения границ публичного сервитута

в целях обеспечения строительства, реконструкции объектов инфраструктуры при реализации объекта: «Строительство дополнительных V и VI путей на участке Москва – Алабушево под специализированное пассажирское сообщение» (Этап 1. Строительство дополнительных V и VI путей под специализированное пассажирское движение на участке о.п. Алабушево (вкл.)– ст. Крюково (вкл.)», в границах земельного участка с кадастровым номером 77:10:0006001:13

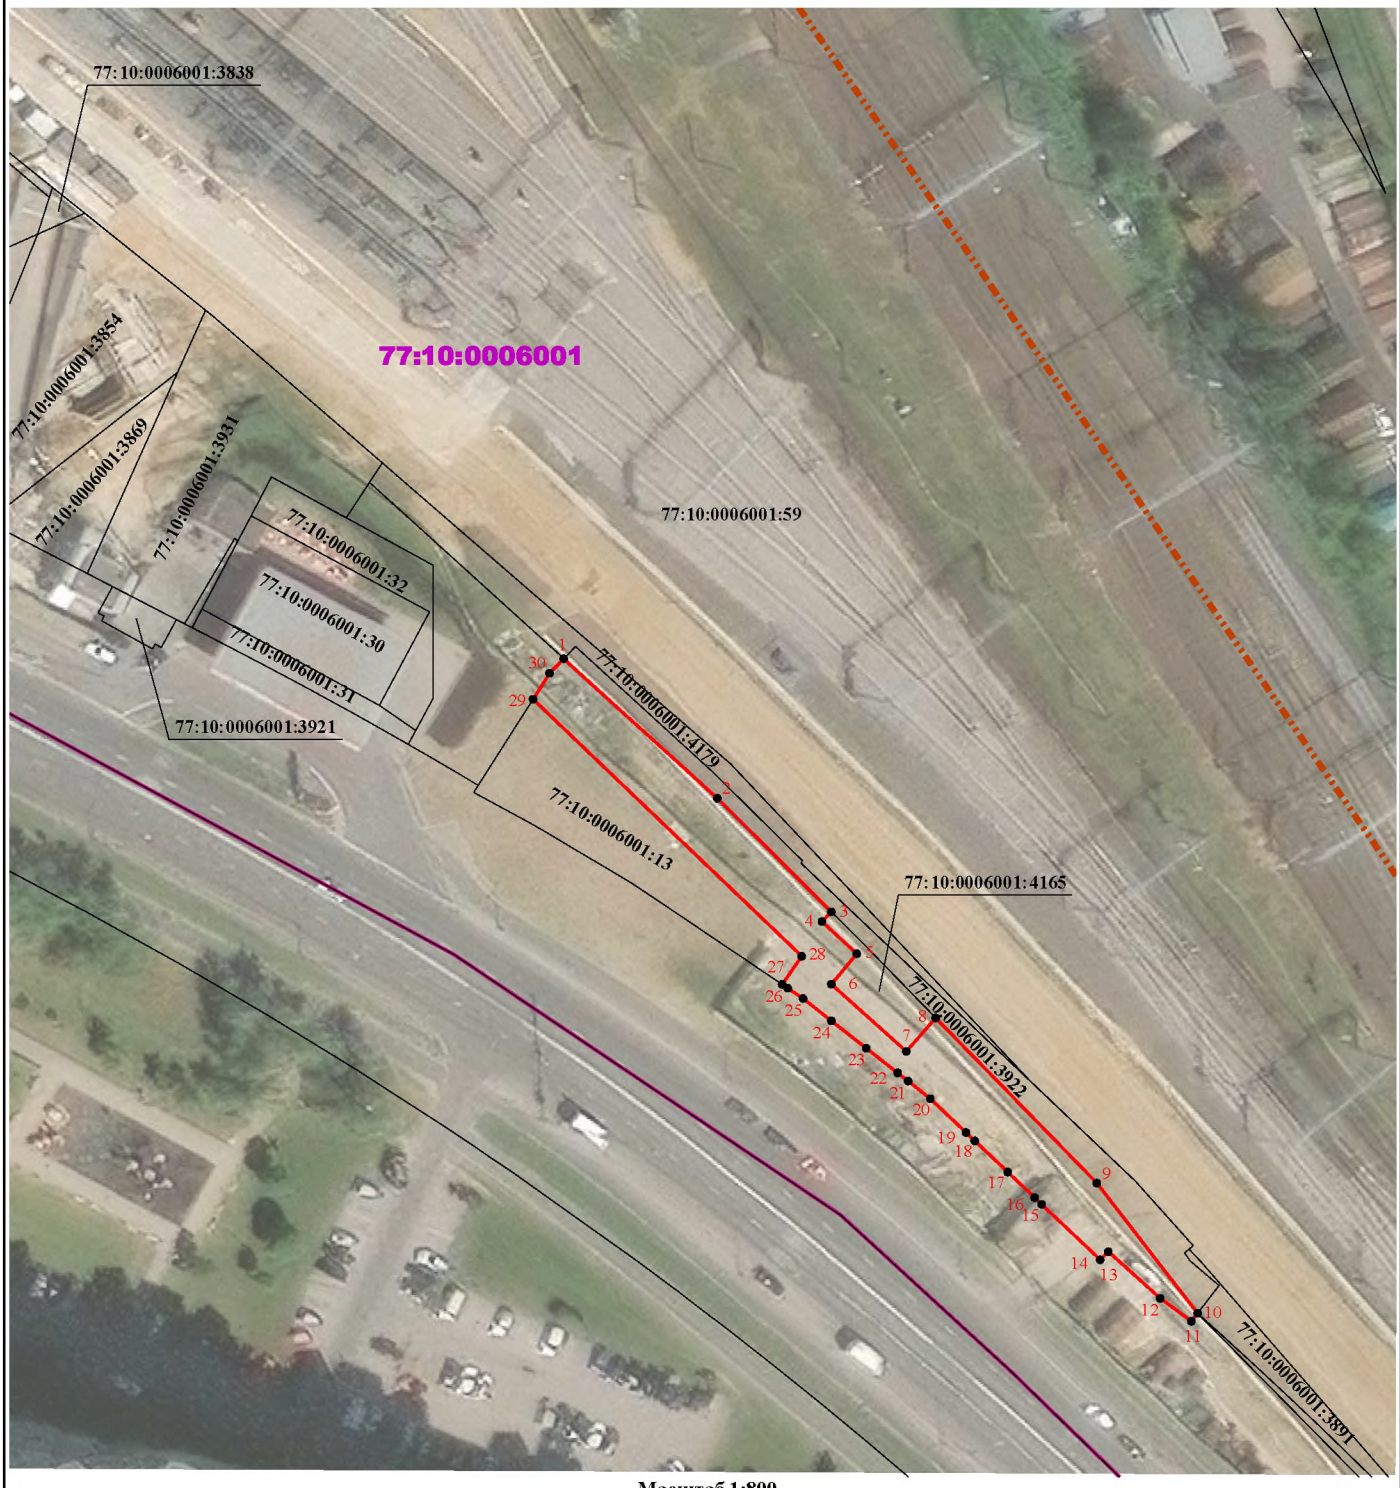

Масштаб 1:800

Условные обозначения:

- проектные границы публичного сервитута

1 - характерная точка проектной границы публичного сервитута

- граница земельного участка по сведениям ЕГРН

- граница кадастрового квартала

- граница административно-территориального деления

77:10:0006001:4165 - кадастровый номер земельного участка

77:10:0006001 - номер кадастрового квартала

Приложение №1 к
распоряжению Росжелдора
от_____№_____

ГРАФИЧЕСКОЕ ОПИСАНИЕ
местоположения границ населенных пунктов, территориальных зон, особо охраняемых природных территорий, зон с особыми условиями использования территории

Публичный сервитут в целях обеспечения строительства, реконструкции объектов инфраструктуры при реализации объекта: «Строительство дополнительных V и VI путей на участке Москва – Алабушево под специализированное пассажирское сообщение» (Этап 1. Строительство дополнительных V и VI путей под специализированное пассажирское движение на участке о.п. Алабушево (вкл.) – ст. Крюково (вкл.)»

(наименование объекта, местоположение границ которого описано (далее - объект)

Раздел 1

Сведения об объекте		
№ п/п	**Характеристики объекта**	**Описание характеристик**
1	**2**	**3**
1	Местоположение объекта	Москва, муниципальный округ Крюково внутригородская территория (внутригородское муниципальное образование) города федерального значения, город Зеленоград.
2	Площадь объекта ± величина погрешности определения площади (Р ± ΔР)	382 ± 7 м²
3	Иные характеристики объекта	Вид объекта реестра границ: Граница публичного сервитута Кадастровый номер квартала: 77:10:0006001 Орган, принявший решение об установлении публичного сервитута: Федеральное агентство железнодорожного транспорта (Росжелдор) Цель установления публичного сервитута: Публичный сервитут в целях обеспечения строительства, реконструкции объектов инфраструктуры при реализации объекта: «Строительство дополнительных V и VI путей на участке Москва – Алабушево под специализированное пассажирское сообщение» (Этап 1. Строительство дополнительных V и VI путей под специализированное пассажирское движение на участке о.п. Алабушево (вкл.) – ст. Крюково (вкл.)» для целей, предусмотренных п. 2 ч. 5 ст. 4 Федерального закона от 31.07.2020 N 254-ФЗ, в границах земельного участка с кадастровым номером 77:10:0006001:71 Срок публичного сервитута: продолжительность: 26 месяцев Обладатель публичного сервитута: Юридическое лицо, зарегистрированное в Российской Федерации Открытое акционерное общество «Российские железные дороги» (ИНН: 7708503727, ОГРН: 1037739877295, адрес эл. почты: dkrs-msk@msk.rzd.ru, почтовый адрес: 107174, г. Москва, вн.тер.г. муниципальный округ Басманный, ул. Новая Басманная, д. 2/1, стр. 1).

Раздел 2

Сведения о местоположении границ объекта					
1. Система координат МСК Москвы					
2. Сведения о характерных точках границ объекта					
Обозначение характерных точек границ	**Координаты, м**		**Метод определения координат характерной точки**	**Средняя квадратическая погрешность положения характерной точки (Mt), м**	**Описание обозначения точки на местности (при наличии)**
	X	**Y**			
1	**2**	**3**	**4**	**5**	**6**
1	35 730,27	-20 960,43	Аналитический метод	0,10	—
2	35 733,26	-20 964,59	Аналитический метод	0,10	—
3	35 736,75	-20 962,15	Аналитический метод	0,10	—
4	35 736,19	-20 961,32	Аналитический метод	0,10	—
5	35 734,64	-20 959,01	Аналитический метод	0,10	—
6	35 731,30	-20 954,76	Аналитический метод	0,10	—
7	35 727,18	-20 949,52	Аналитический метод	0,10	—
8	35 723,50	-20 944,83	Аналитический метод	0,10	—
9	35 722,27	-20 943,26	Аналитический метод	0,10	—
10	35 719,64	-20 939,92	Аналитический метод	0,10	—
11	35 714,58	-20 934,58	Аналитический метод	0,10	—
12	35 713,32	-20 933,25	Аналитический метод	0,10	—
13	35 708,65	-20 928,31	Аналитический метод	0,10	—
14	35 704,81	-20 924,26	Аналитический метод	0,10	—
15	35 703,82	-20 923,22	Аналитический метод	0,10	—
16	35 695,51	-20 914,44	Аналитический метод	0,10	—
17	35 696,73	-20 913,22	Аналитический метод	0,10	—
18	35 689,73	-20 905,43	Аналитический метод	0,10	—
19	35 686,30	-20 900,75	Аналитический метод	0,10	—
20	35 687,50	-20 899,83	Аналитический метод	0,10	—
21	35 684,30	-20 896,68	Аналитический метод	0,10	—
22	35 680,15	-20 900,02	Аналитический метод	0,10	—
23	35 689,21	-20 914,39	Аналитический метод	0,10	—
24	35 697,82	-20 923,19	Аналитический метод	0,10	—
25	35 711,74	-20 937,49	Аналитический метод	0,10	—
26	35 718,61	-20 945,13	Аналитический метод	0,10	—
27	35 724,98	-20 953,07	Аналитический метод	0,10	—
1	35 730,27	-20 960,43	Аналитический метод	0,10	—
3. Сведения о характерных точках части (частей) границы объекта					
1	**2**	**3**	**4**	**5**	**6**
—	—	—	—	—	—

Раздел 3

Сведения о местоположении измененных (уточненных) границ объекта							
1. Система координат МСК Москвы							
2. Сведения о характерных точках границ объекта							
Обозначение характерных точек границы	Существующие координаты, м		Измененные (уточненные) координаты, м		Метод определения координат характерной точки	Средняя квадратическая погрешность положения характерной точки (Mt), м	Описание обозначения точки на местности (при наличии)
	X	Y	X	Y			
1	2	3	4	5	6	7	8
—	—	—	—	—	—	—	—
3. Сведения о характерных точках части (частей) границы объекта							
1	2	3	4	5	6	7	8
—	—	—	—	—	—	—	—

Графическое описание местоположения границ публичного сервитута

Схема расположения границ публичного сервитута

в целях обеспечения строительства, реконструкции объектов инфраструктуры при реализации объекта: «Строительство дополнительных V и VI путей на участке Москва – Алабушево под специализированное пассажирское сообщение» (Этап 1. Строительство дополнительных V и VI путей под специализированное пассажирское движение на участке о.п. Алабушево (вкл.)– ст. Крюково (вкл.)», в границах земельного участка с кадастровым номером 77:10:0006001:71

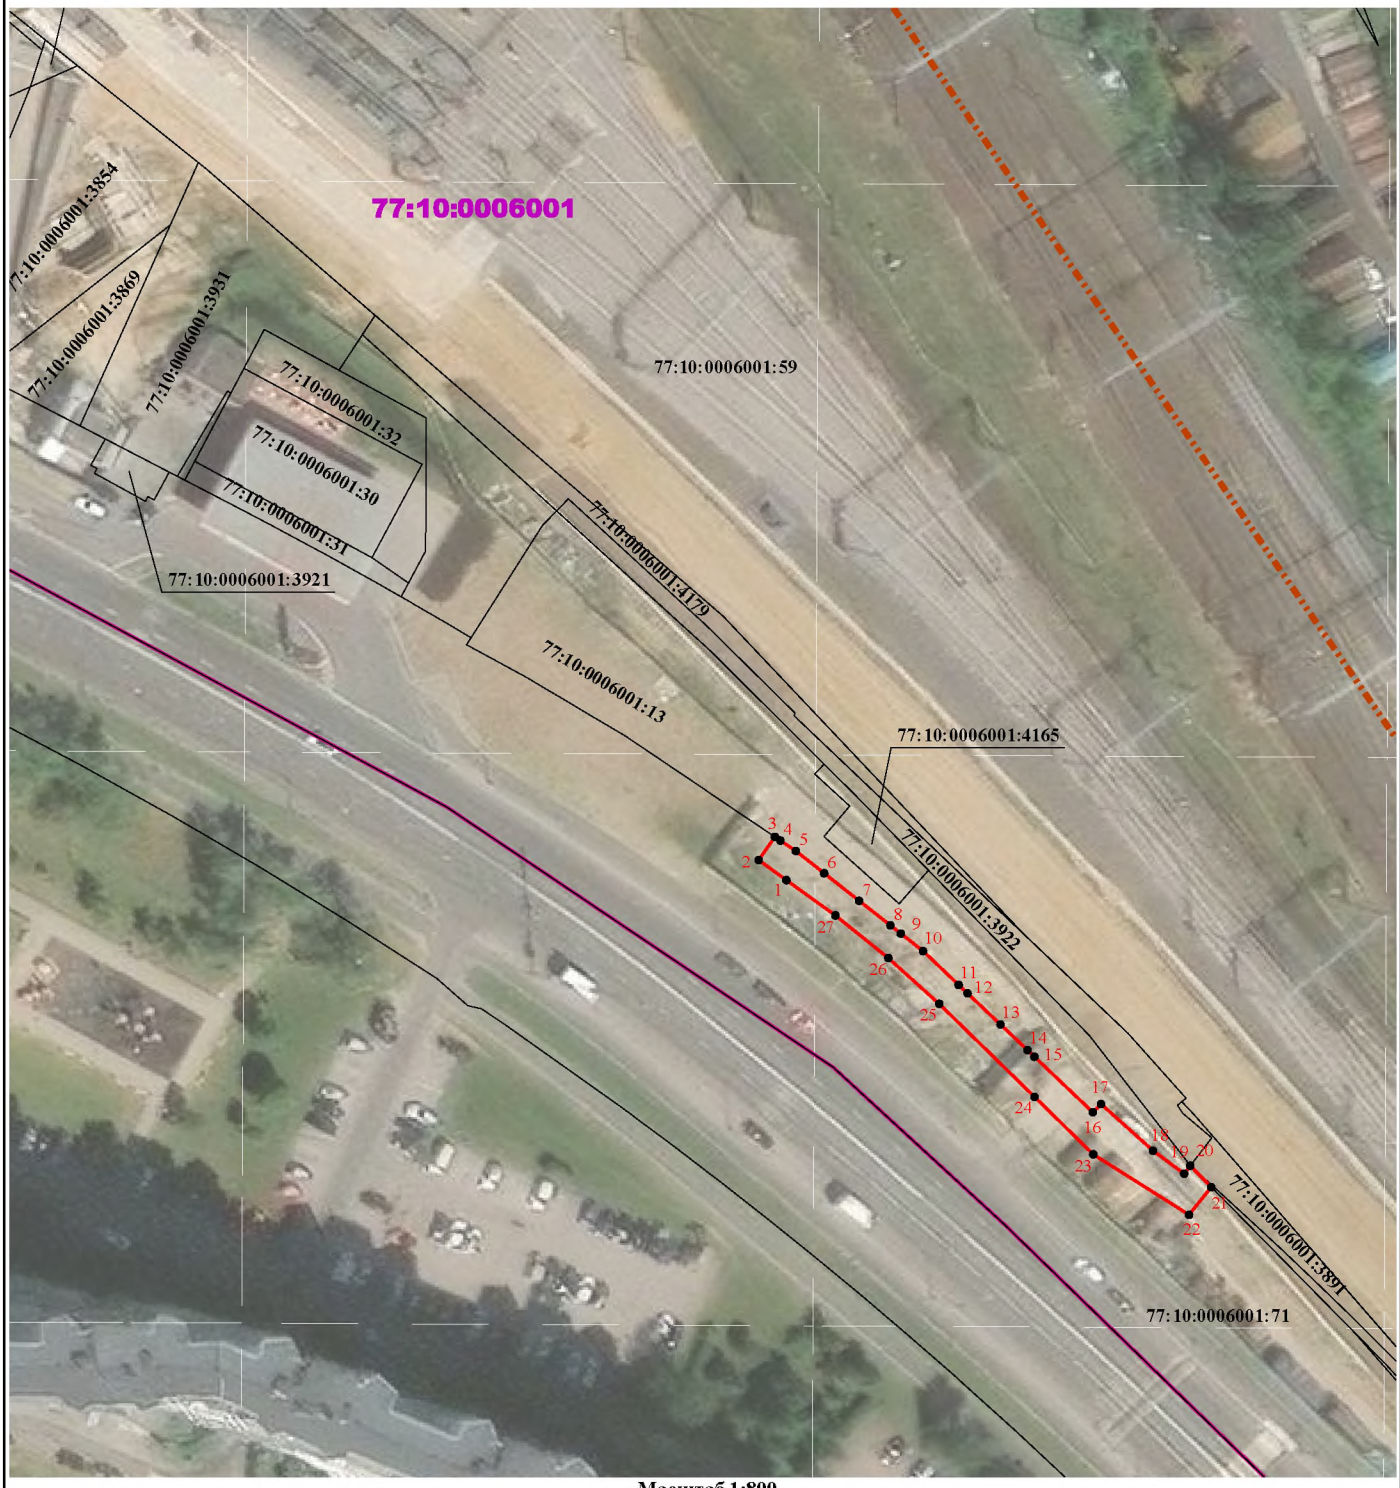

Масштаб 1:800

Условные обозначения:

- проектные границы публичного сервитута

1 - характерная точка проектной границы публичного сервитута

- граница земельного участка по сведениям ЕГРН

- граница кадастрового квартала

- граница административно-территориального деления

77:10:0006001:4165 - кадастровый номер земельного участка

77:10:0006001 - номер кадастрового квартала

Приложение №1 к
распоряжению Росжелдора
от_____№_____

ГРАФИЧЕСКОЕ ОПИСАНИЕ
местоположения границ населенных пунктов, территориальных зон, особо охраняемых природных территорий, зон с особыми условиями использования территории

Публичный сервитут в целях обеспечения строительства, реконструкции объектов инфраструктуры при реализации объекта: «Строительство дополнительных V и VI путей на участке Москва – Алабушево под специализированное пассажирское сообщение» (Этап 1. Строительство дополнительных V и VI путей под специализированное пассажирское движение на участке о.п. Алабушево (вкл.) – ст. Крюково (вкл.)»

(наименование объекта, местоположение границ кото рого описано (далее - объект)

Раздел 1

Сведения об объекте		
№ п/п	**Характеристики объекта**	**Описание характеристик**
1	**2**	**3**
1	Местоположение объекта	Москва, муниципальный округ Крюково внутригородская территория (внутригородское муниципальное образование) города федерального значения, город Зеленоград
2	Площадь объекта ± величина погрешности определения площади (Р ± ΔР)	81 ± 3 м²
3	Иные характеристики объекта	Вид объекта реестра границ: Граница публичного сервитута Кадастровый номер квартала: 77:10:0006001 Орган, принявший решение об установлении публичного сервитута: Федеральное агентство железнодорожного транспорта (Росжелдор) Цель установления публичного сервитута: Публичный сервитут в целях обеспечения строительства, реконструкции объектов инфраструктуры при реализации объекта: «Строительство дополнительных V и VI путей на участке Москва – Алабушево под специализированное пассажирское сообщение» (Этап 1. Строительство дополнительных V и VI путей под специализированное пассажирское движение на участке о.п. Алабушево (вкл.)– ст. Крюково (вкл.)» для целей, предусмотренных п. 2 ч. 5 ст. 4 Федерального закона от 31.07.2020 N 254-ФЗ, в границах земельного участка с кадастровым номером 77:10:0006001:71 Срок публичного сервитута: продолжительность: 26 месяцев Обладатель публичного сервитута: Юридическое лицо, зарегистрированное в Российской Федерации Открытое акционерное общество «Российские железные дороги» (ИНН: 7708503727, ОГРН: 1037739877295, адрес эл. почты: dkrs-msk@msk.rzd.ru, почтовый адрес: 107174, г. Москва, вн.тер.г. муниципальный округ Басманный, ул. Новая Басманная, д. 2/1, стр. 1).

Раздел 2

Сведения о местоположении границ объекта					
1. Система координат МСК Москвы					
2. Сведения о характерных точках границ объекта					
Обозначение характерных точек границ	**Координаты, м**		**Метод определения координат характерной точки**	**Средняя квадратическая погрешность положения характерной точки (Mt), м**	**Описание обозначения точки на местности (при наличии)**
	X	**Y**			
1	**2**	**3**	**4**	**5**	**6**
1	35 474,73	-20 735,53	Аналитический метод	0,10	—
2	35 482,59	-20 740,88	Аналитический метод	0,10	—
3	35 499,19	-20 752,13	Аналитический метод	0,10	—
4	35 521,61	-20 767,50	Аналитический метод	0,10	—
5	35 522,65	-20 765,98	Аналитический метод	0,10	—
6	35 482,24	-20 739,04	Аналитический метод	0,10	—
1	35 474,73	-20 735,53	Аналитический метод	0,10	—
3. Сведения о характерных точках части (частей) границы объекта					
1	**2**	**3**	**4**	**5**	**6**
—	—	—	—	—	—

Раздел 3

Сведения о местоположении измененных (уточненных) границ объекта							
1. Система координат МСК Москвы							
2. Сведения о характерных точках границ объекта							
Обозначение характерных точек границы	Существующие координаты, м		Измененные (уточненные) координаты, м		Метод определения координат характерной точки	Средняя квадратическая погрешность положения характерной точки (Mt), м	Описание обозначения точки на местности (при наличии)
	X	Y	X	Y			
1	2	3	4	5	6	7	8
—	—	—	—	—	—	—	—
3. Сведения о характерных точках части (частей) границы объекта							
1	2	3	4	5	6	7	8
—	—	—	—	—	—	—	—

Графическое описание местоположения границ публичного сервитута

Схема расположения границ публичного сервитута

в целях обеспечения строительства, реконструкции объектов инфраструктуры при реализации объекта: «Строительство дополнительных V и VI путей на участке Москва – Алабушево под специализированное пассажирское сообщение» (Этап 1. Строительство дополнительных V и VI путей под специализированное пассажирское движение на участке о.п. Алабушево (вкл.)– ст. Крюково (вкл.)», в границах земельного участка с кадастровым номером 77:10:0006001:71

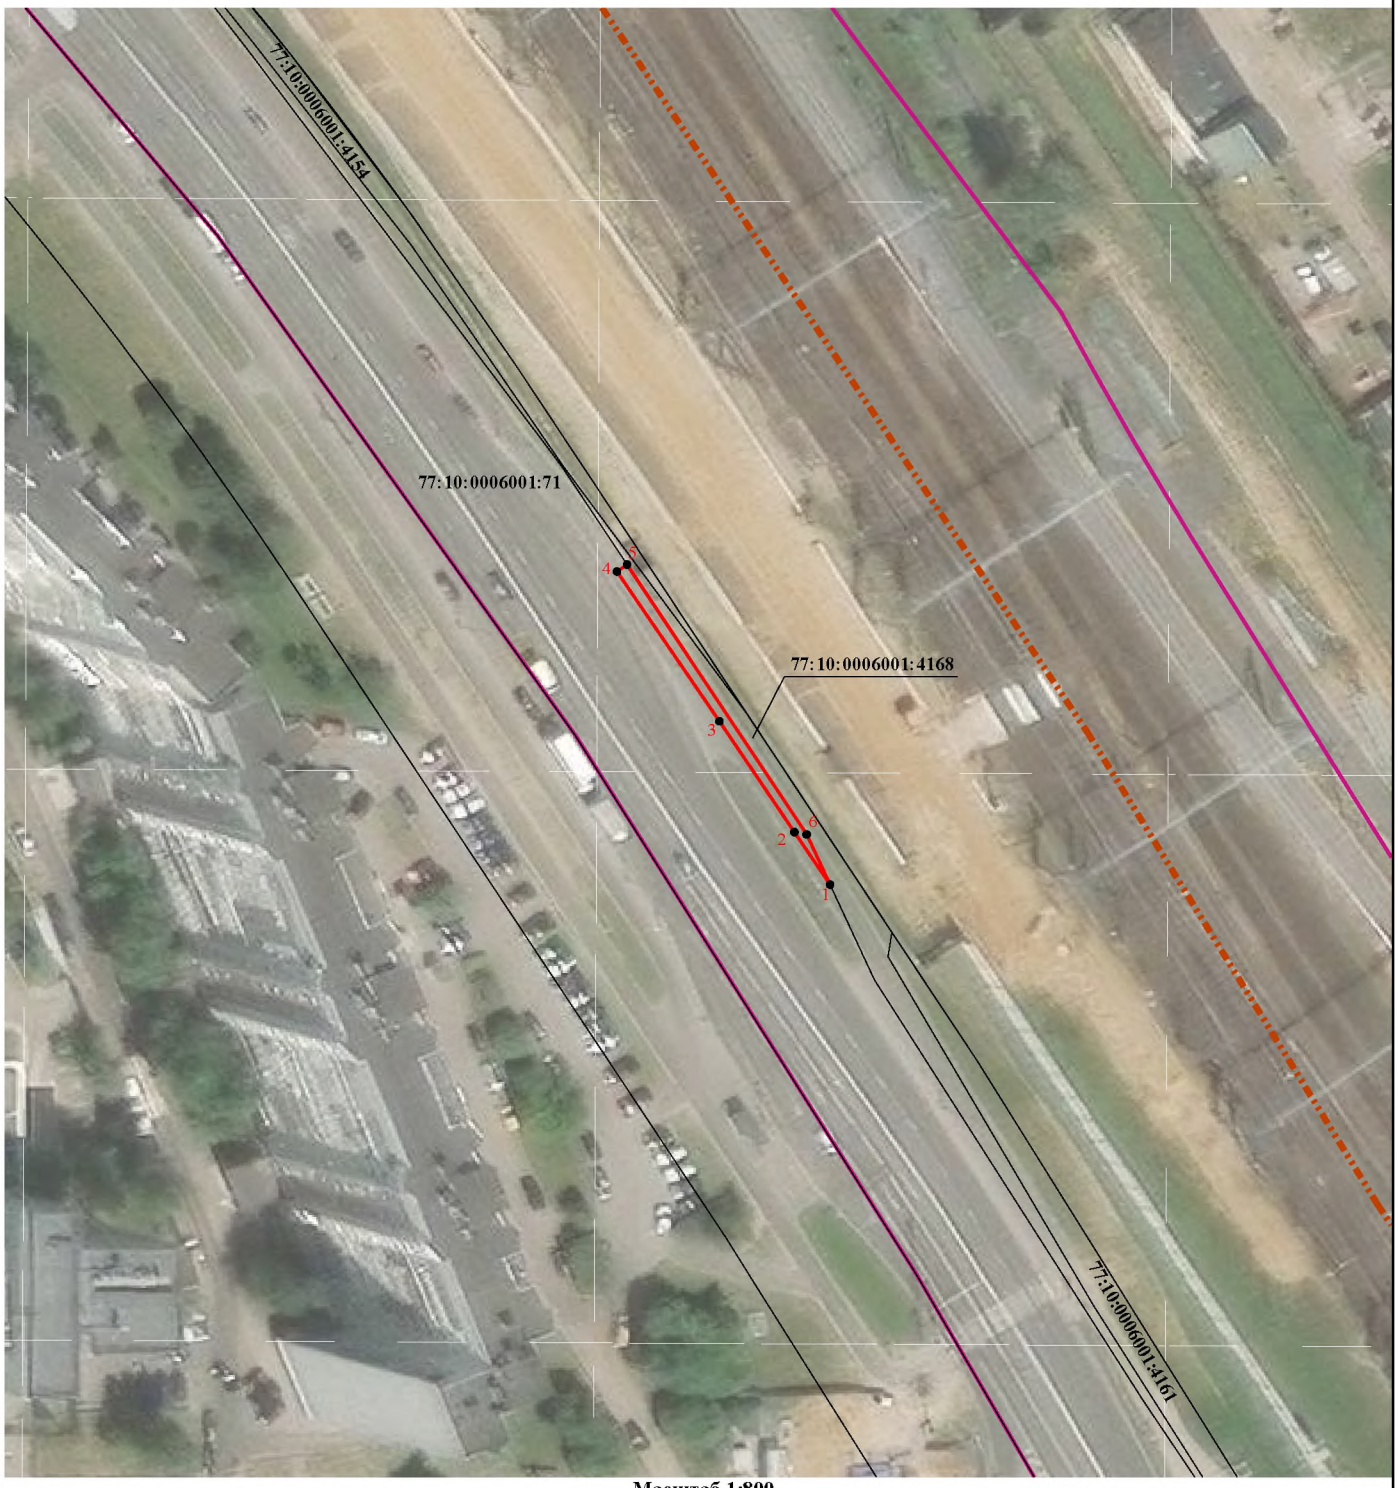

Масштаб 1:800

Условные обозначения:

- проектные границы публичного сервитута

1 - характерная точка проектной границы публичного сервитута

- граница земельного участка по сведениям ЕГРН

- граница кадастрового квартала

- граница административно-территориального деления

77:10:0006001:4168 - кадастровый номер земельного участка

77:10:0006001 - номер кадастрового квартала

Приложение №1 к
распоряжению Росжелдора
от_____№_____

ГРАФИЧЕСКОЕ ОПИСАНИЕ
местоположения границ населенных пунктов, территориальных зон, особо охраняемых природных территорий, зон с особыми условиями использования территории

Публичный сервитут в целях обеспечения строительства, реконструкции объектов инфраструктуры при реализации объекта: «Строительство дополнительных V и VI путей на участке Москва – Алабушево под специализированное пассажирское сообщение» (Этап 1. Строительство дополнительных V и VI путей под специализированное пассажирское движение на участке о.п. Алабушево (вкл.) – ст. Крюково (вкл.)»

(наименование объекта, местоположение границ которого описано (далее - объект)

Раздел 1

Сведения об объекте		
№ п/п	**Характеристики объекта**	**Описание характеристик**
1	**2**	**3**
1	Местоположение объекта	Москва, муниципальный округ Крюково внутригородская территория (внутригородское муниципальное образование) города федерального значения, город Зеленоград
2	Площадь объекта ± величина погрешности определения площади (Р ± ΔР)	26 ± 2 м²
3	Иные характеристики объекта	Вид объекта реестра границ: Граница публичного сервитута Кадастровый номер квартала: 77:10:0006006 Орган, принявший решение об установлении публичного сервитута: Федеральное агентство железнодорожного транспорта (Росжелдор) Цель установления публичного сервитута: Публичный сервитут в целях обеспечения строительства, реконструкции объектов инфраструктуры при реализации объекта: «Строительство дополнительных V и VI путей на участке Москва – Алабушево под специализированное пассажирское сообщение» (Этап 1. Строительство дополнительных V и VI путей под специализированное пассажирское движение на участке о.п. Алабушево (вкл.) – ст. Крюково (вкл.)» для целей, предусмотренных п. 2 ч. 5 ст. 4 Федерального закона от 31.07.2020 N 254-ФЗ, в границах земельного участка с кадастровым номером 77:10:0006006:59 Срок публичного сервитута: продолжительность: 26 месяцев Обладатель публичного сервитута: Юридическое лицо, зарегистрированное в Российской Федерации Открытое акционерное общество «Российские железные дороги» (ИНН: 7708503727, ОГРН: 1037739877295, адрес эл. почты: dkrs-msk@msk.rzd.ru, почтовый адрес: 107174, г. Москва, вн.тер.г. муниципальный округ Басманный, ул. Новая Басманная, д. 2/1, стр. 1).

Раздел 2

Сведения о местоположении границ объекта					
1. Система координат МСК Москвы					
2. Сведения о характерных точках границ объекта					
Обозначение характерных точек границ	**Координаты, м**		**Метод определения координат характерной точки**	**Средняя квадратическая погрешность положения характерной точки (Mt), м**	**Описание обозначения точки на местности (при наличии)**
	X	**Y**			
1	**2**	**3**	**4**	**5**	**6**
1	34 532,40	-19 895,43	Аналитический метод	0,10	—
2	34 527,47	-19 898,07	Аналитический метод	0,10	—
3	34 528,69	-19 899,90	Аналитический метод	0,10	—
4	34 530,33	-19 902,11	Аналитический метод	0,10	—
5	34 534,96	-19 899,00	Аналитический метод	0,10	—
1	34 532,40	-19 895,43	Аналитический метод	0,10	—
3. Сведения о характерных точках части (частей) границы объекта					
1	**2**	**3**	**4**	**5**	**6**
—	—	—	—	—	—

Раздел 3

Сведения о местоположении измененных (уточненных) границ объекта							
1. Система координат МСК Москвы							
2. Сведения о характерных точках границ объекта							
Обозначение характерных точек границы	Существующие координаты, м		Измененные (уточненные) координаты, м		Метод определения координат характерной точки	Средняя квадратическая погрешность положения характерной точки (Mt), м	Описание обозначения точки на местности (при наличии)
	X	Y	X	Y			
1	2	3	4	5	6	7	8
—	—	—	—	—	—	—	—
3. Сведения о характерных точках части (частей) границы объекта							
1	2	3	4	5	6	7	8
—	—	—	—	—	—	—	—

Графическое описание местоположения границ публичного сервитута

Схема расположения границ публичного сервитута

в целях обеспечения строительства, реконструкции объектов инфраструктуры при реализации объекта: «Строительство дополнительных V и VI путей на участке Москва – Алабушево под специализированное пассажирское сообщение» (Этап 1. Строительство дополнительных V и VI путей под специализированное пассажирское движение на участке о.п. Алабушево (вкл.)– ст. Крюково (вкл.)», в границах земельного участка с кадастровым номером 77:10:0006006:59

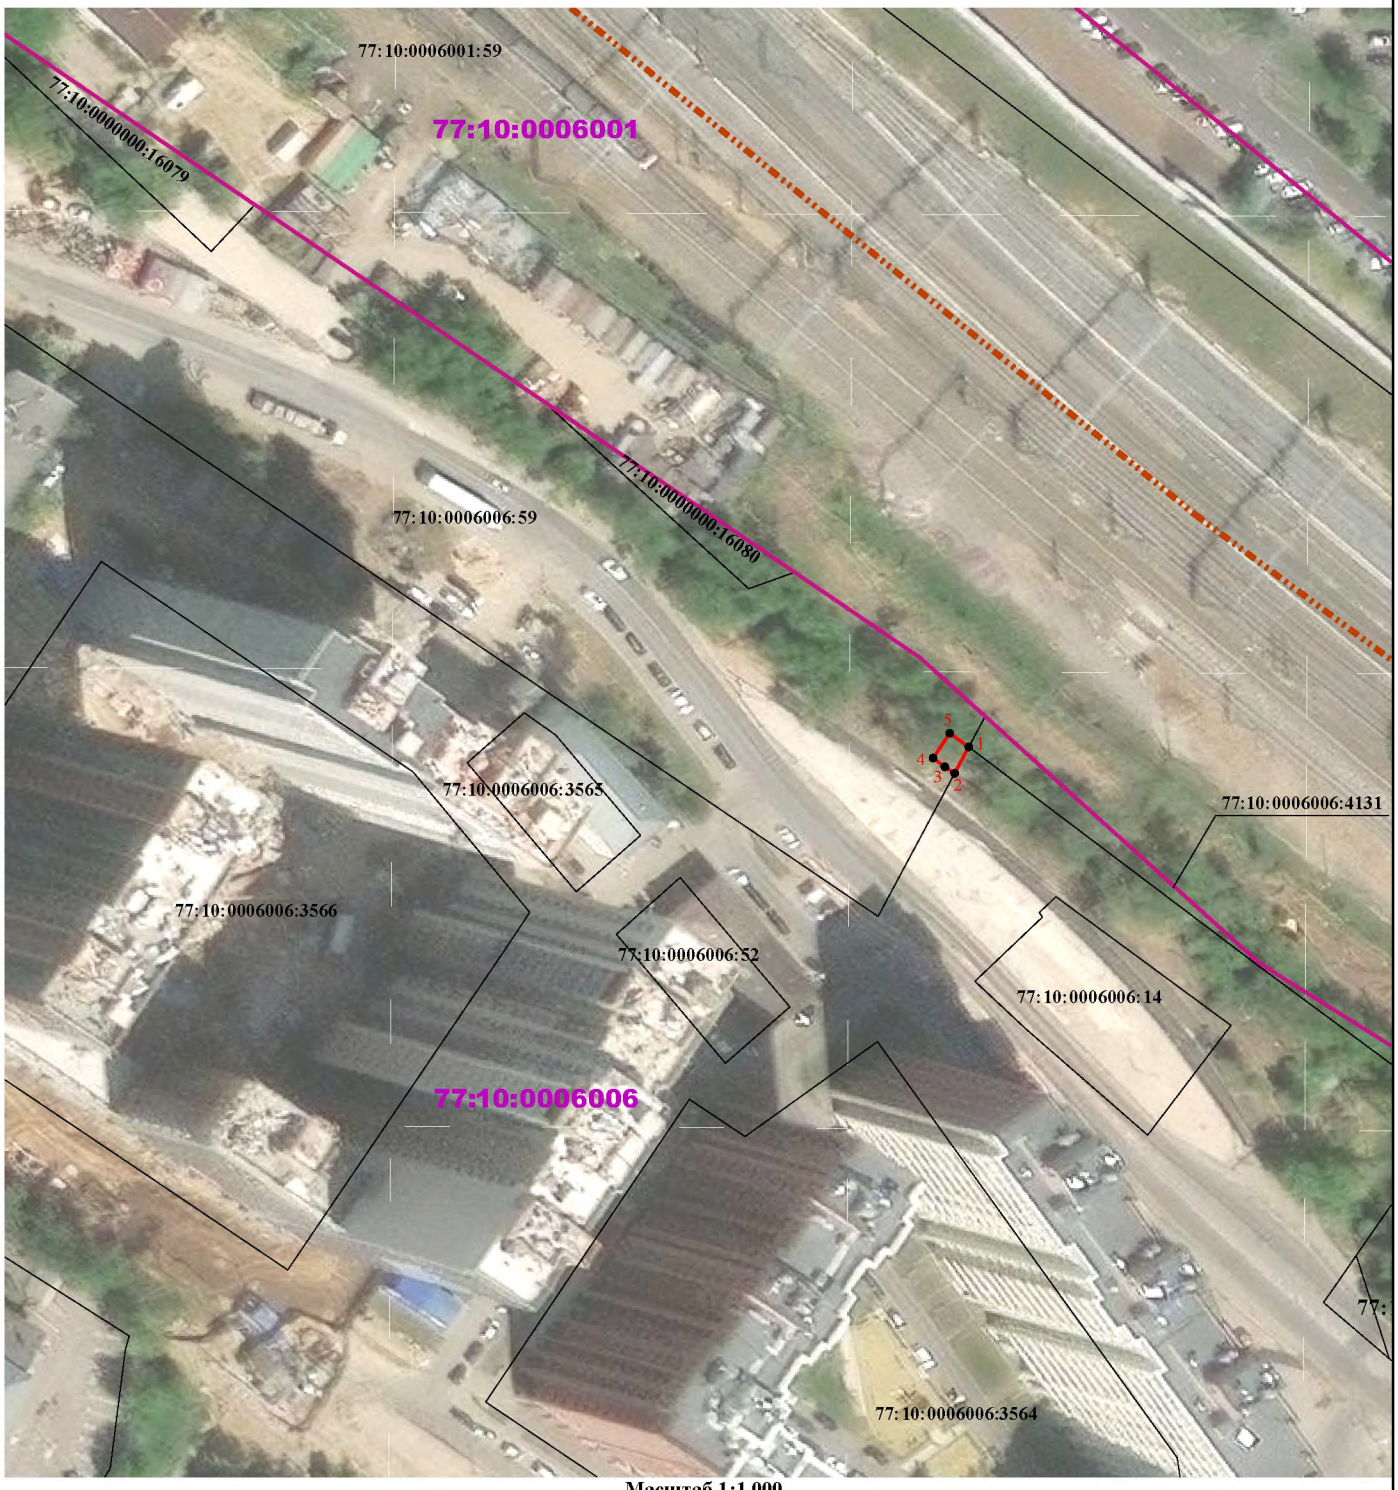

Масштаб 1:1 000

Условные обозначения:

- проектные границы публичного сервитута
- характерная точка проектной границы публичного сервитута
- граница земельного участка по сведениям ЕГРН
- граница административно-территориального деления
- граница кадастрового квартала

77:10:0006006:34 - кадастровый номер земельного участка

77:10:0006006 - номер кадастрового квартала