


Схемы расположения границ публичного сервитута на кадастровом плане территории

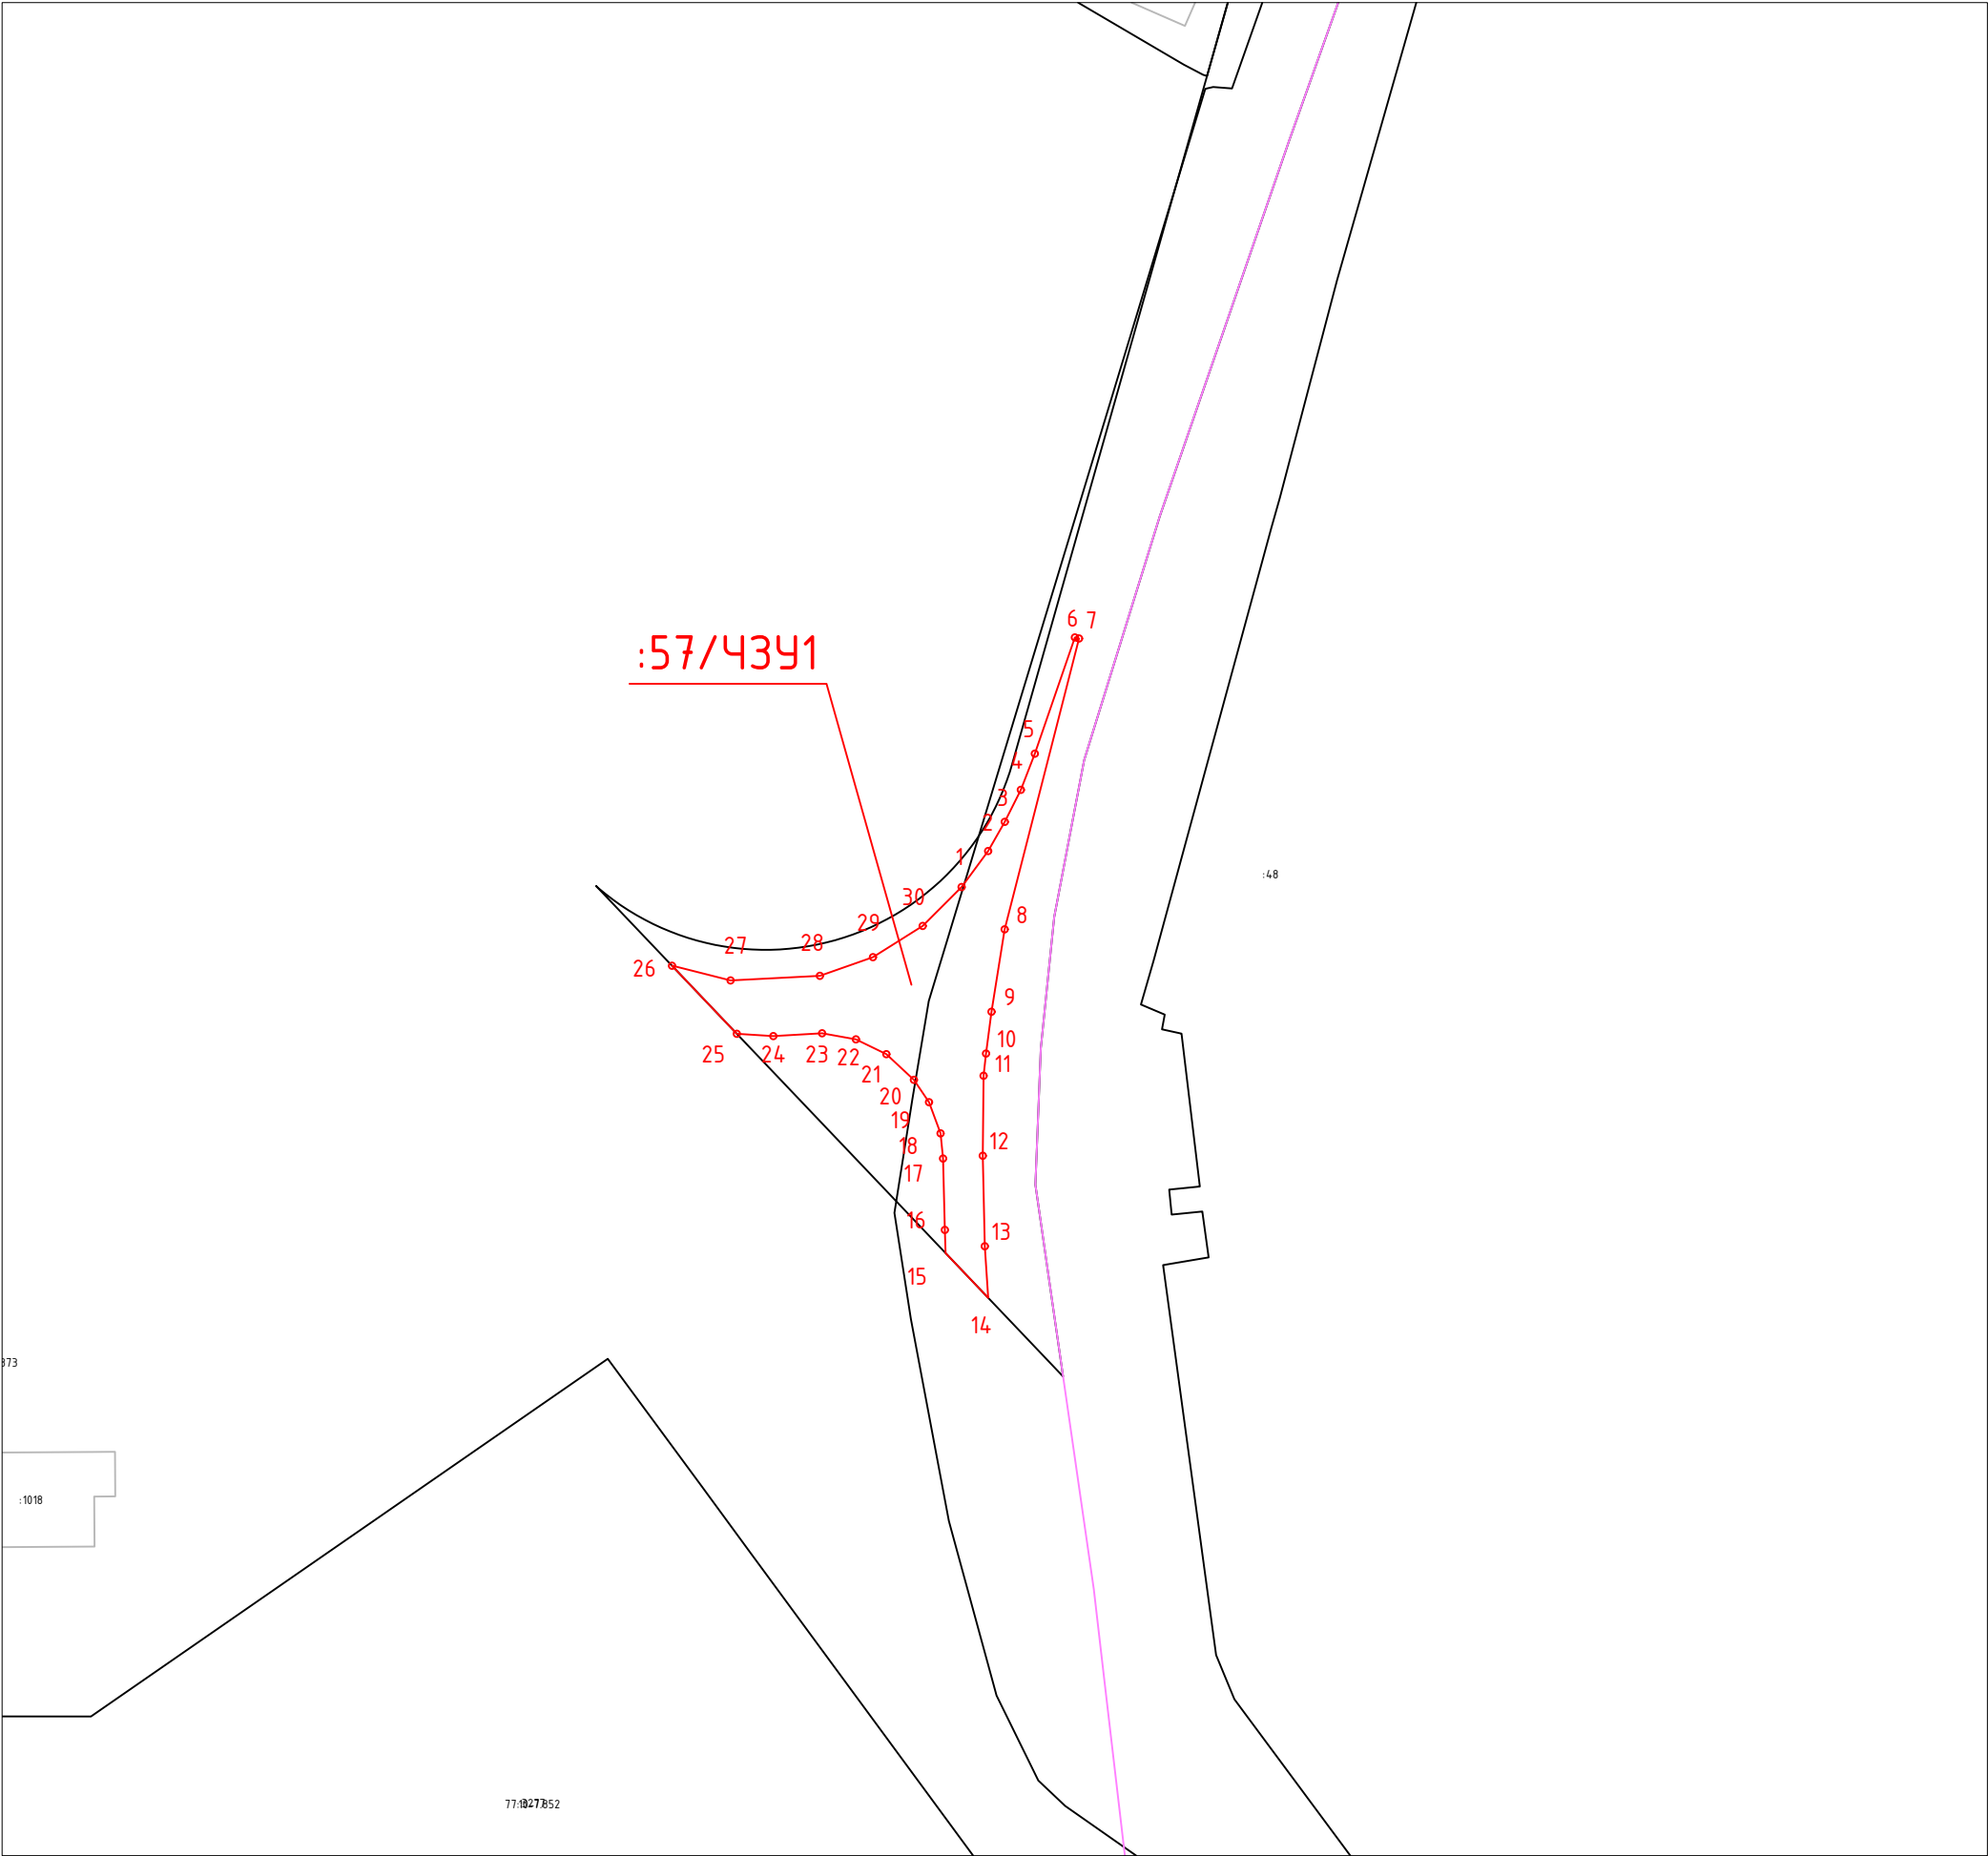

Каталог координаты характерных точек границ образуемого сервитута (Система координат – ПМСК Москвы)

| Имя точки                   | Х, м     | У, м      |
|-----------------------------|----------|-----------|
| :57/4391 площадью 594 кв.м. |          |           |
| 1                           | 34018,93 | -19742,58 |
| 2                           | 34023,14 | -19739,48 |
| 3                           | 34026,55 | -19737,54 |
| 4                           | 34030,29 | -19735,66 |
| 5                           | 34034,51 | -19734,03 |
| 6                           | 34048,09 | -19729,35 |
| 7                           | 34047,97 | -19728,86 |
| 8                           | 34013,99 | -19737,55 |
| 9                           | 34004,37 | -19739,09 |
| 10                          | 33999,48 | -19739,73 |
| 11                          | 33996,89 | -19740,02 |
| 12                          | 33987,54 | -19740,11 |
| 13                          | 33976,97 | -19739,87 |
| 14                          | 33970,94 | -19739,48 |
| 15                          | 33976,17 | -19744,45 |
| 16                          | 33978,88 | -19744,54 |
| 17                          | 33987,22 | -19744,75 |
| 18                          | 33990,16 | -19745,04 |
| 19                          | 33993,80 | -19746,39 |
| 20                          | 33996,41 | -19748,15 |
| 21                          | 33999,41 | -19751,37 |
| 22                          | 34001,14 | -19754,93 |
| 23                          | 34001,85 | -19758,88 |
| 24                          | 34001,52 | -19764,58 |
| 25                          | 34001,79 | -19768,85 |
| 26                          | 34009,76 | -19776,43 |
| 27                          | 34008,02 | -19769,57 |
| 28                          | 34008,56 | -19759,14 |
| 29                          | 34010,74 | -19752,94 |
| 30                          | 34014,39 | -19747,13 |

Условные обозначения:

- граница кадастрового квартала
- граница земельных участков, сведения о которых содержатся в ЕГРН
- границы ОКС
- граница земельного участка предоставленного под строительство многоквартирного дома в целях реализации Программы реновации
- 77: 07: 0008002 - номер кадастрового квартала
- :102 - кадастровый номер земельного участка стоящего на ГКУ
- :391 - условное обозначение публичного сервитута
- проектные границы публичного сервитута
- 1 - характерные точки границы публичного сервитута