


Схемы расположения границ публичного сервитута на кадастровом плане территории

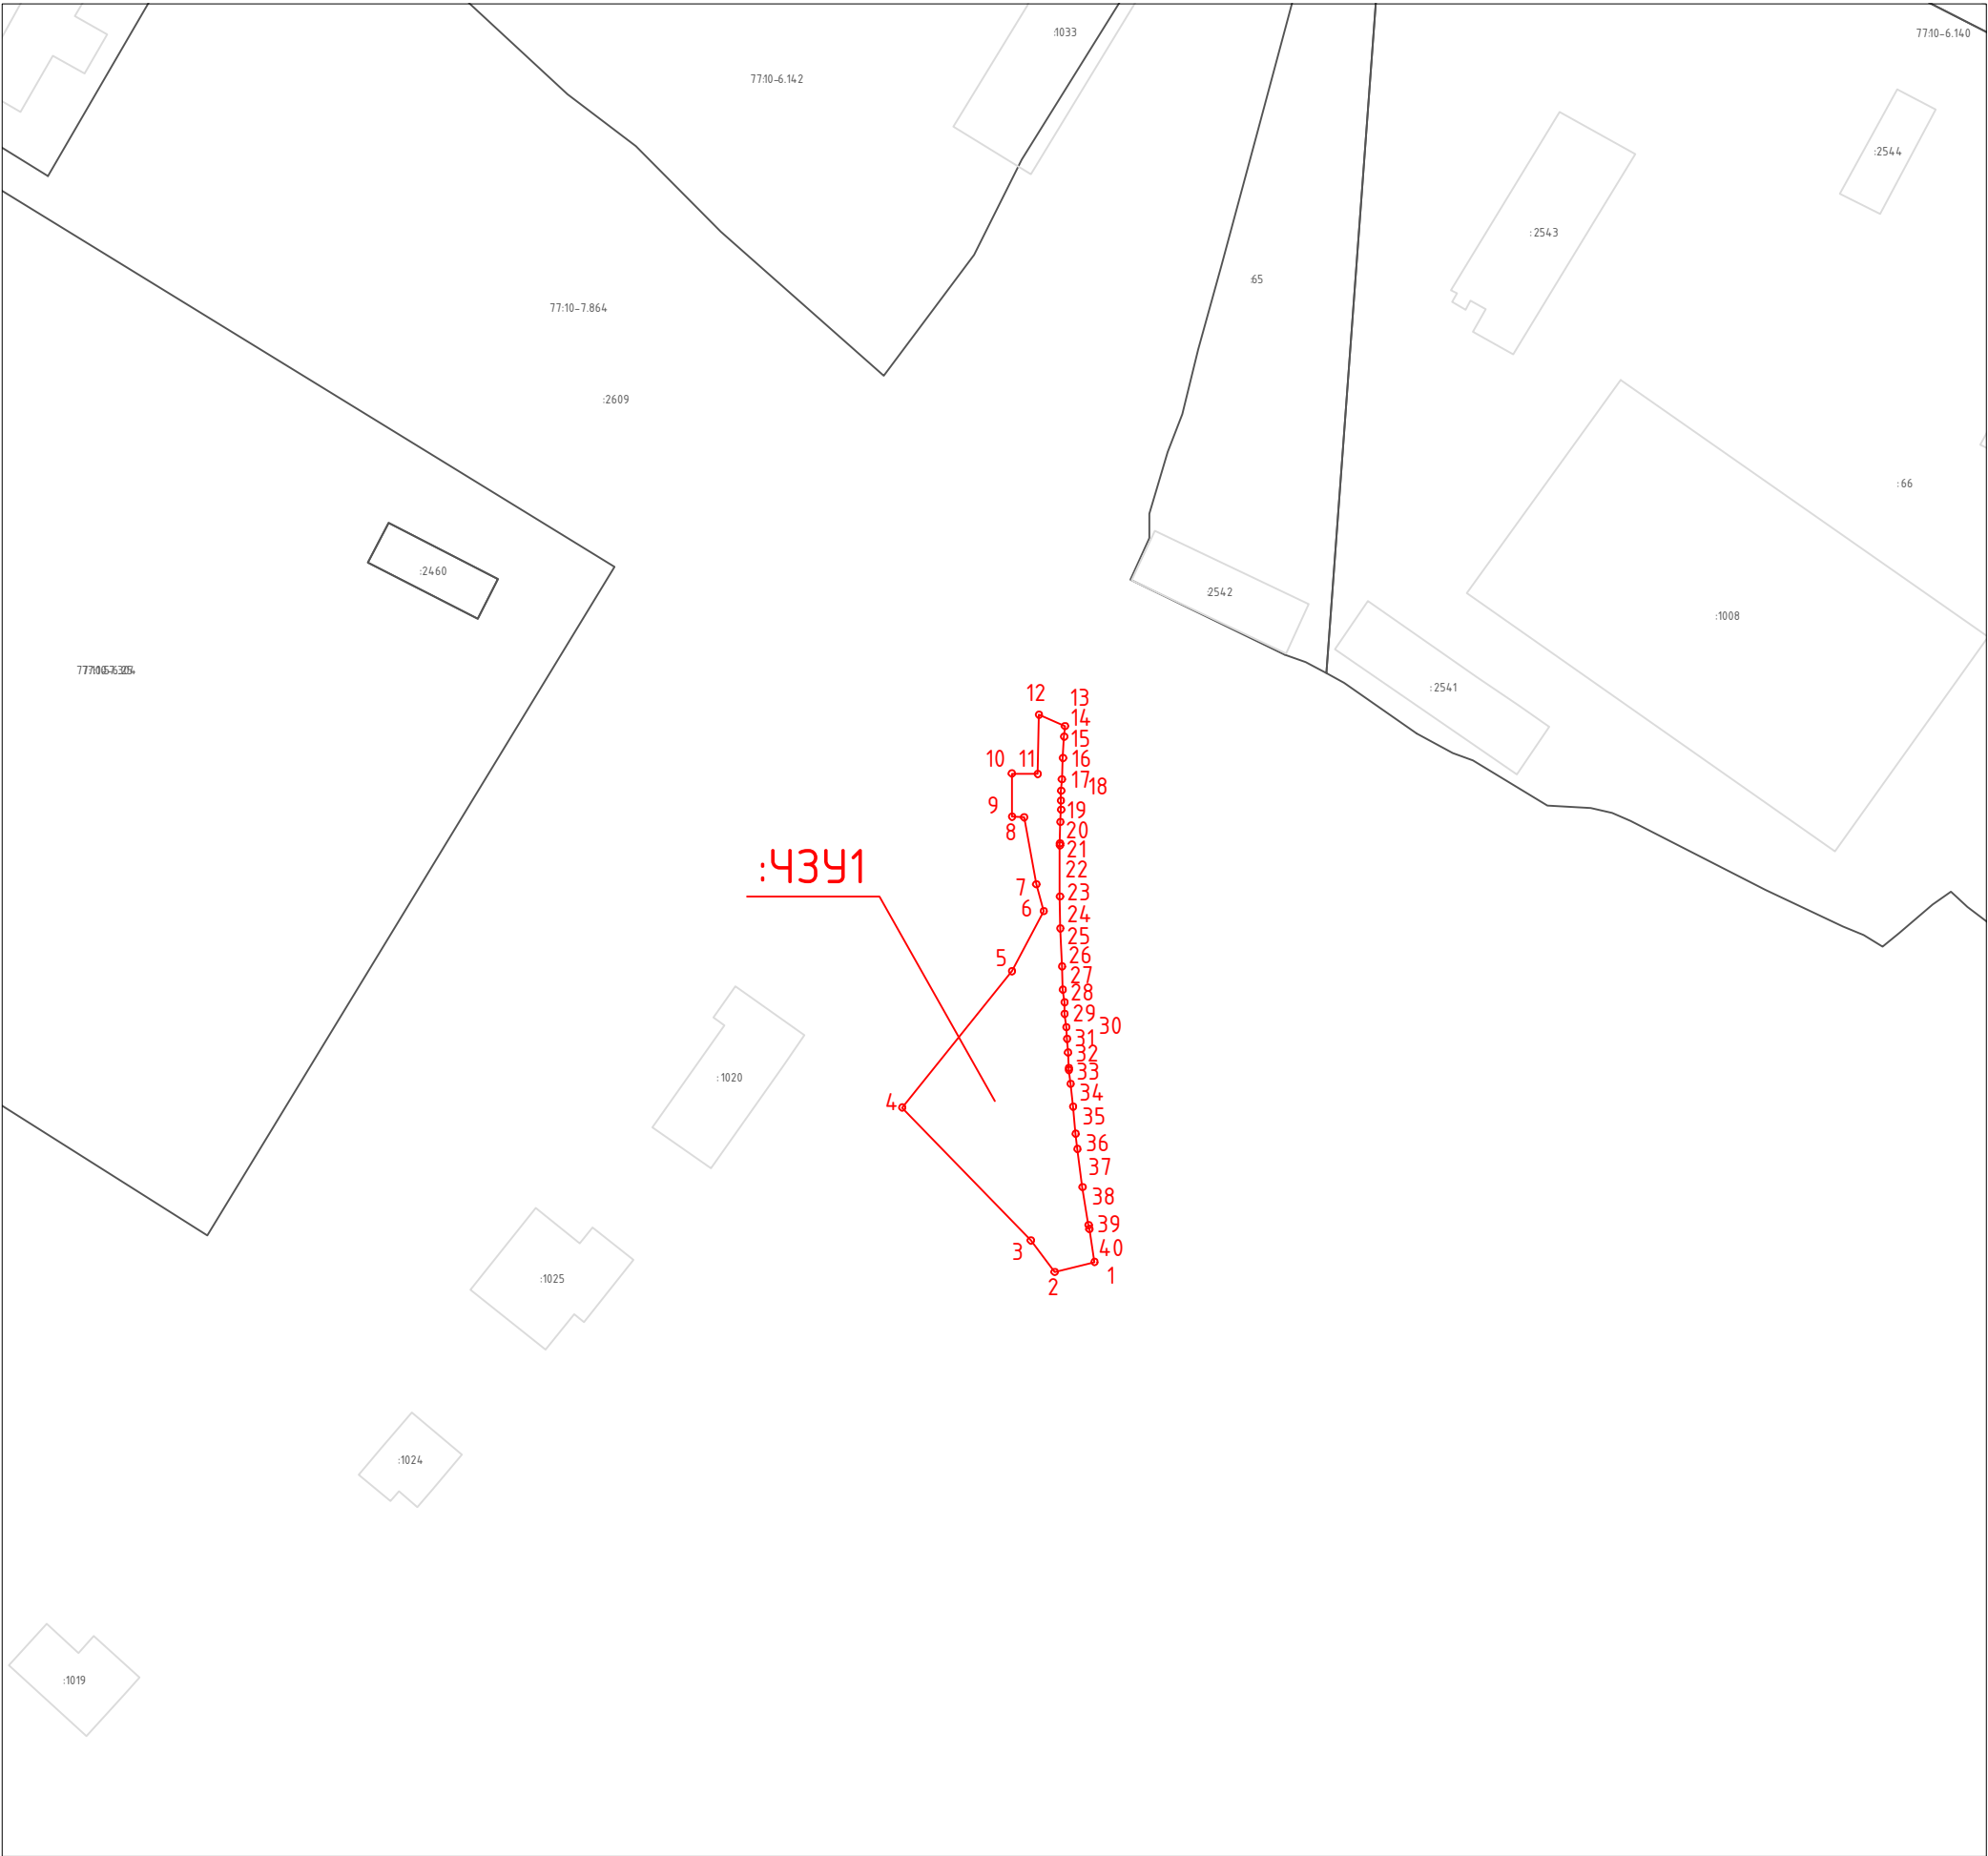

Каталог координаты характерных точек
границ образуемого сервитута
(Система координат – ПМСК Москвы)

Имя точки	X, м	У, м
:43У1 площадью 542 кв.м.		
1	34093,14	-19848,00
2	34091,97	-19852,66
3	34095,64	-19855,44
4	34111,18	-19870,47
5	34127,11	-19857,65
6	34134,14	-19853,94
7	34137,26	-19854,80
8	34145,09	-19856,23
9	34145,22	-19857,64
10	34150,22	-19857,67
11	34150,15	-19854,64
12	34157,07	-19854,49
13	34155,75	-19851,46
14	34154,51	-19851,55
15	34152,02	-19851,69
16	34149,53	-19851,82
17	34148,20	-19851,90
18	34147,04	-19851,92
19	34145,98	-19851,90
20	34144,55	-19851,99
21	34142,06	-19852,04
22	34141,82	-19852,04
23	34135,83	-19852,04
24	34132,10	-19852,00
25	34127,67	-19851,80
26	34124,95	-19851,70
27	34123,47	-19851,50
28	34122,12	-19851,50
29	34120,56	-19851,30
30	34119,20	-19851,20
31	34117,61	-19851,10
32	34115,81	-19851,00
33	34115,56	-19851,00
34	34113,95	-19850,80
35	34111,28	-19850,50
36	34108,12	-19850,20
37	34106,34	-19850,00
38	34101,88	-19849,40
39	34097,44	-19848,70
40	34096,98	-19848,60

- Условные обозначения:
- граница кадастрового квартала
 - граница земельных участков, сведения о которых содержатся в ЕГРН
 - границы ОКС
 - граница земельного участка предоставленного под строительство многоквартирного дома в целях реализации Программы реновации
 - номер кадастрового квартала
 - кадастровый номер земельного участка стоящего на ГКУ
 - условное обозначение публичного сервитута
 - проектные границы публичного сервитута
 - характерные точки границы публичного сервитута