


Схема расположения границ публичного сервитута



Масштаб 1:1 100

Условные обозначения:

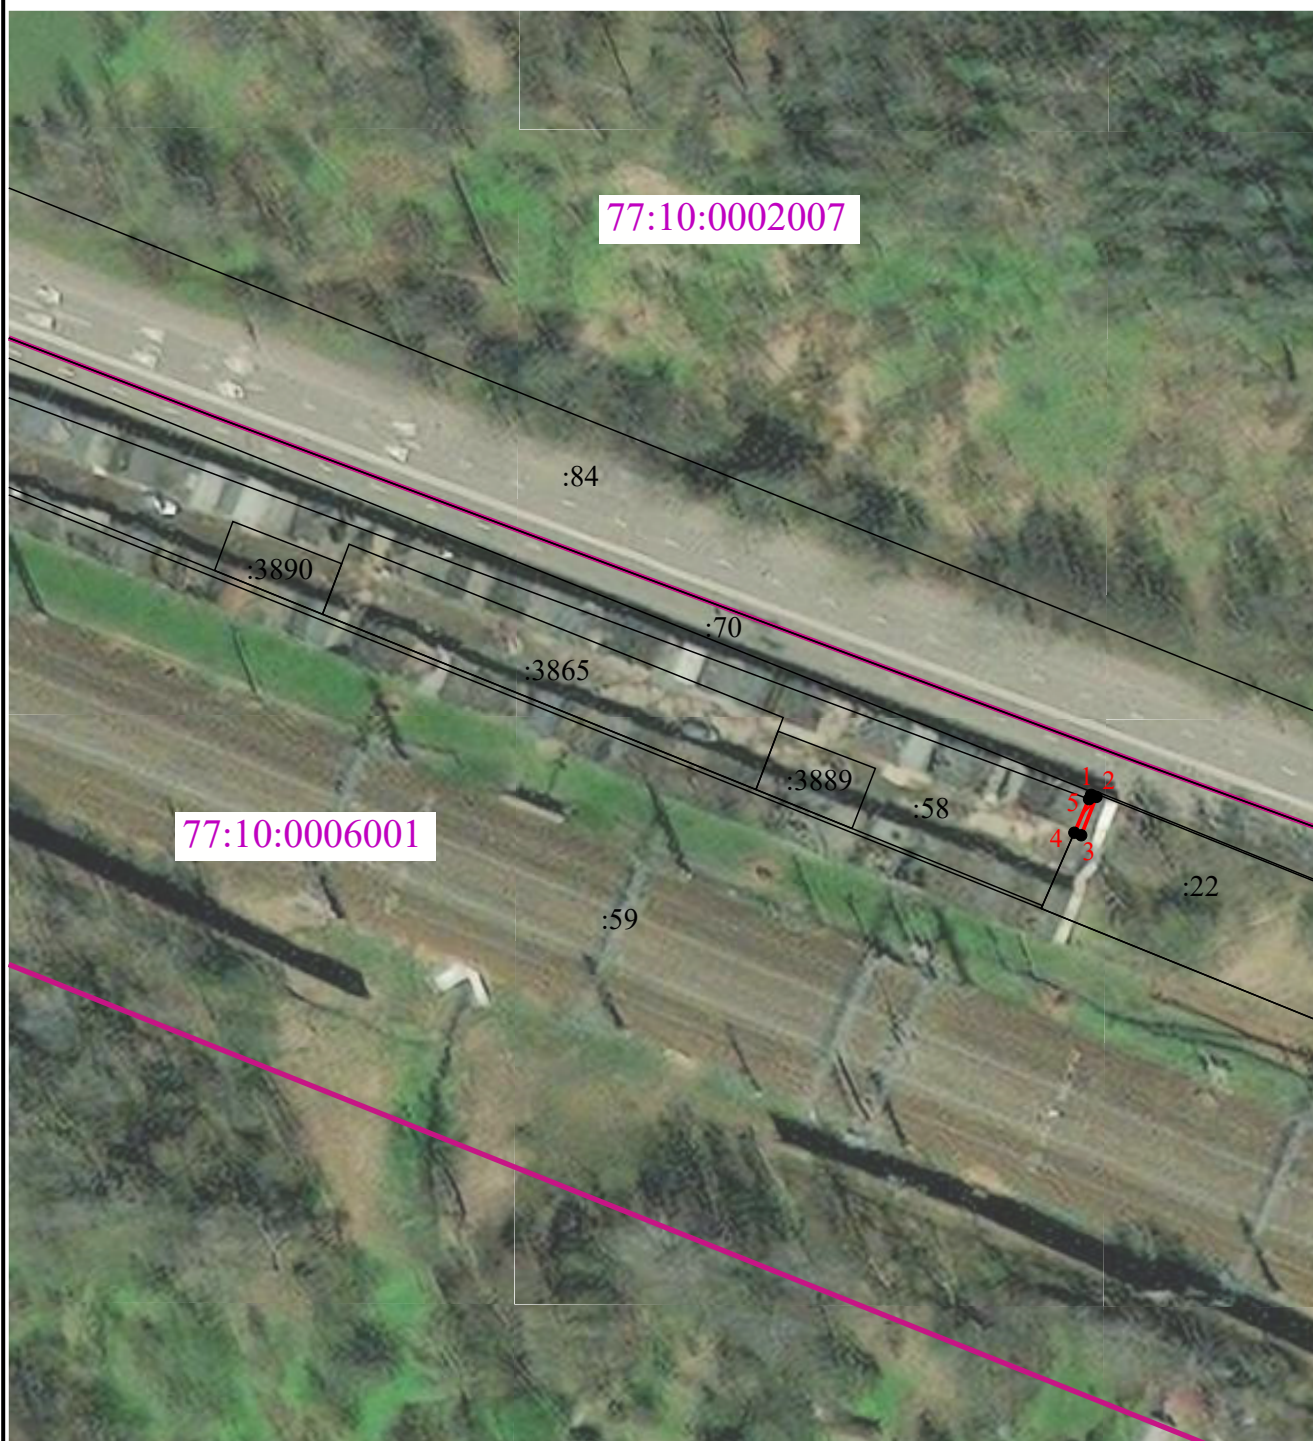

- проектные границы публичного сервитута

1



- характерные точки границы публичного сервитута



- границы земельных участков, сведения о которых содержатся в ЕГРН



- границы кадастрового квартала

77:10:0006001

- обозначение кадастрового квартала