


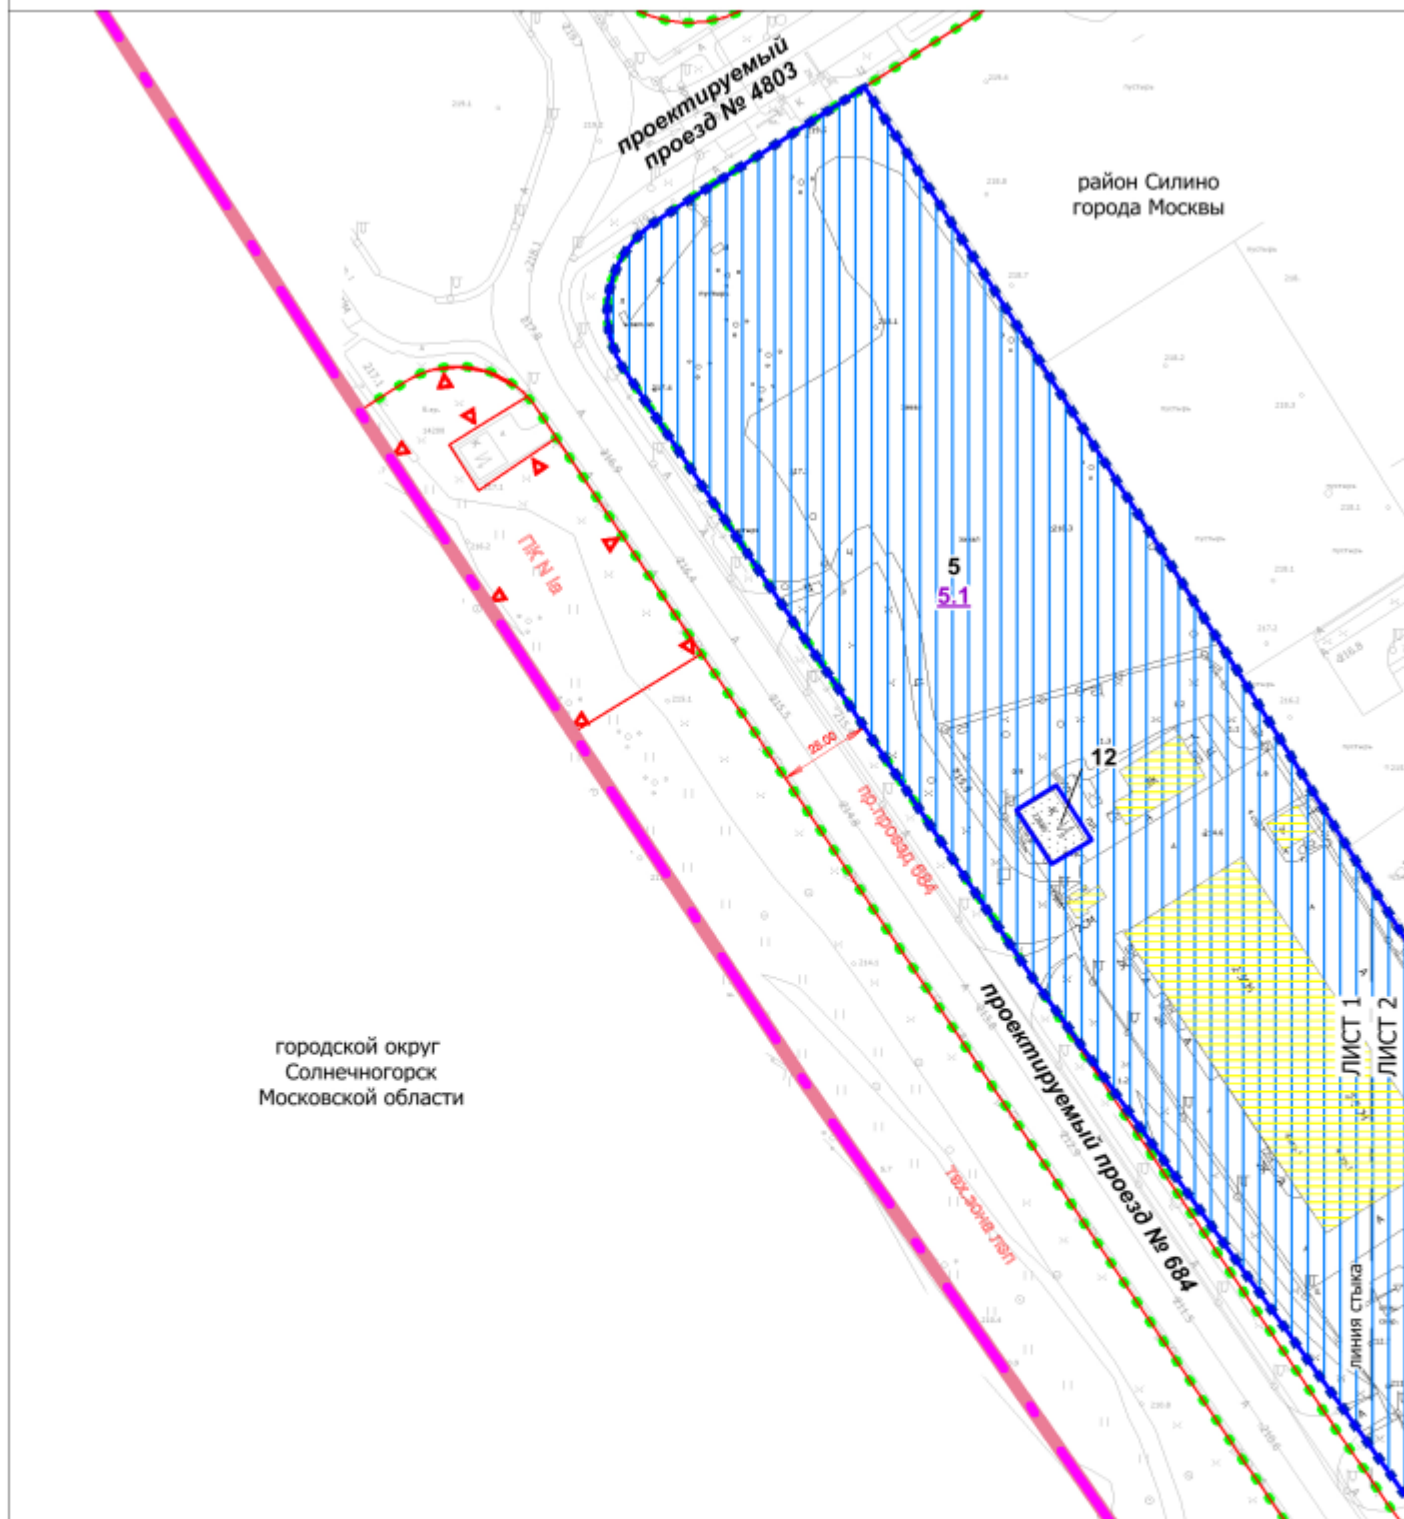

УСЛОВНЫЕ ОБОЗНАЧЕНИЯ:

ГРАНИЦЫ:

-  подготовка проекта планировки территории
-  города Москвы
-  районов города Москвы
-  существующих и планируемых элементов планировочной структуры
-  участков территории
-  зон планируемого размещения объектов капитального строительства

ЗОНЫ ПЛАНИРУЕМОГО РАЗМЕЩЕНИЯ:


- | | |
|---|--|
|  | объектов капитального строительства |
| 5 | номер участка территории |
| 5.1 | номер зоны планируемого размещения объектов капитального строительства |


ЗАСТРОЙКА:

- | | |
|---|--|
|  | освобождение территории
в установленном законом порядке |
|  | существующая |

ЛИНИИ ГРАДОСТРОИТЕЛЬНОГО РЕГУЛИРОВАНИЯ:
СУЩЕСТВУЮЩИЕ:

- | | |
|---|---|
|  | красные линии улично-дорожной сети |
|  | границы объектов природного комплекса города Москвы |
|  | границы технических зон многоквартирных коммуникаций и сооружений |

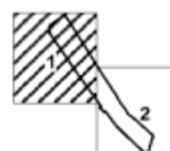

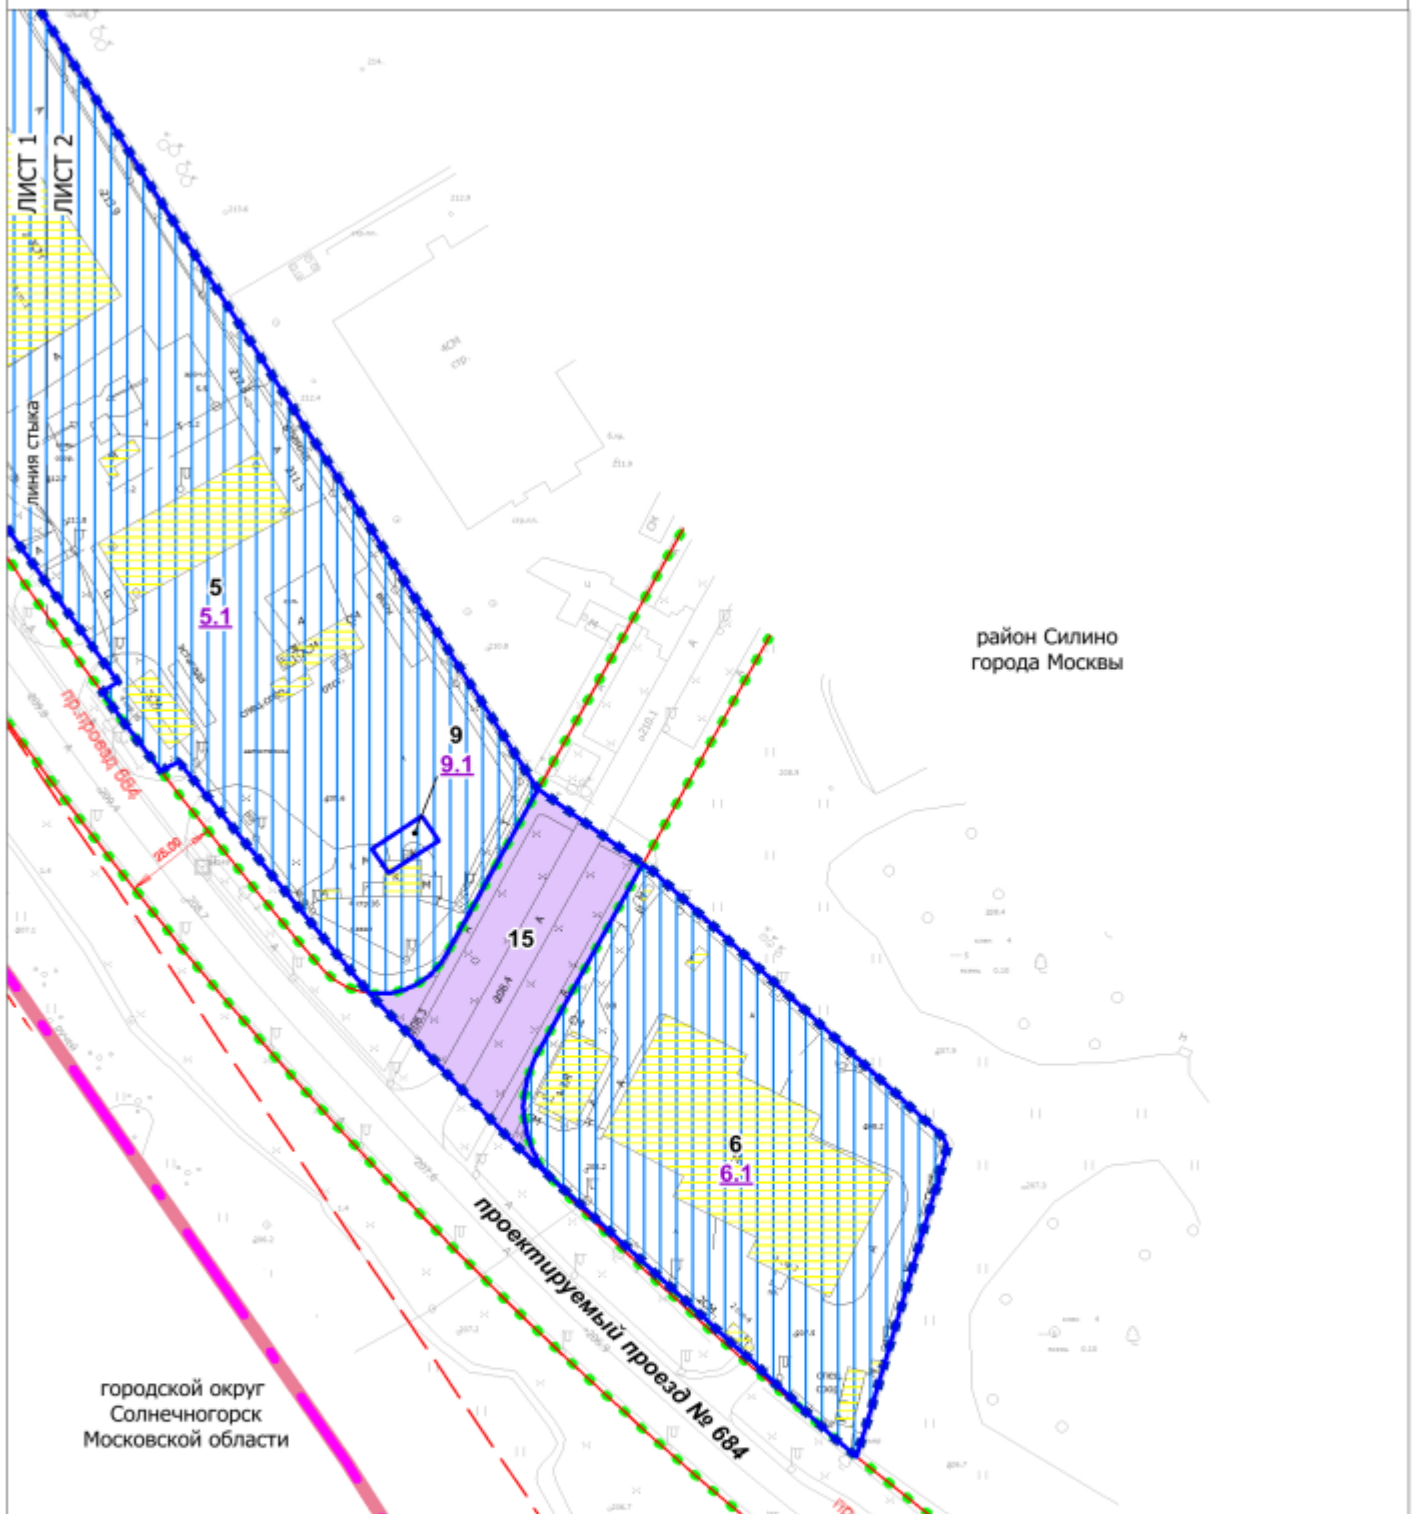

УСЛОВНЫЕ ОБОЗНАЧЕНИЯ:

ГРАНИЦЫ:

- ■ ■ ■ ■ подготовка проекта планировки территории
- граница города Москвы
- граница района города Москвы
- ● ● ● ● существующих и планируемых элементов планировочной структуры
- граница территории
- граница зон планируемого размещения объектов капитального строительства

Зоны планируемого размещения:

- □ □ □ □ объектов капитального строительства
- □ □ □ □ линейных объектов транспортной инфраструктуры

5 номер участка территории

5.1 номер зоны планируемого размещения объектов капитального строительства


ЗАСТРОЙКА:

- □ □ □ □ освобождение территории в установленном законом порядке

ЛИНИИ ГРАДОСТРОИТЕЛЬНОГО РЕГУЛИРОВАНИЯ:

СУЩЕСТВУЮЩИЕ:


- красная красные линии улично-дорожной сети
- техническая зона границы технических зон инженерных коммуникаций и сооружений

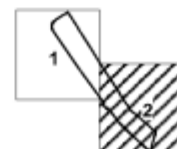

ЛИСТ 3
ЛИСТ 4

ЛИНИЯ СТЫКА

район Силино
города Москвы

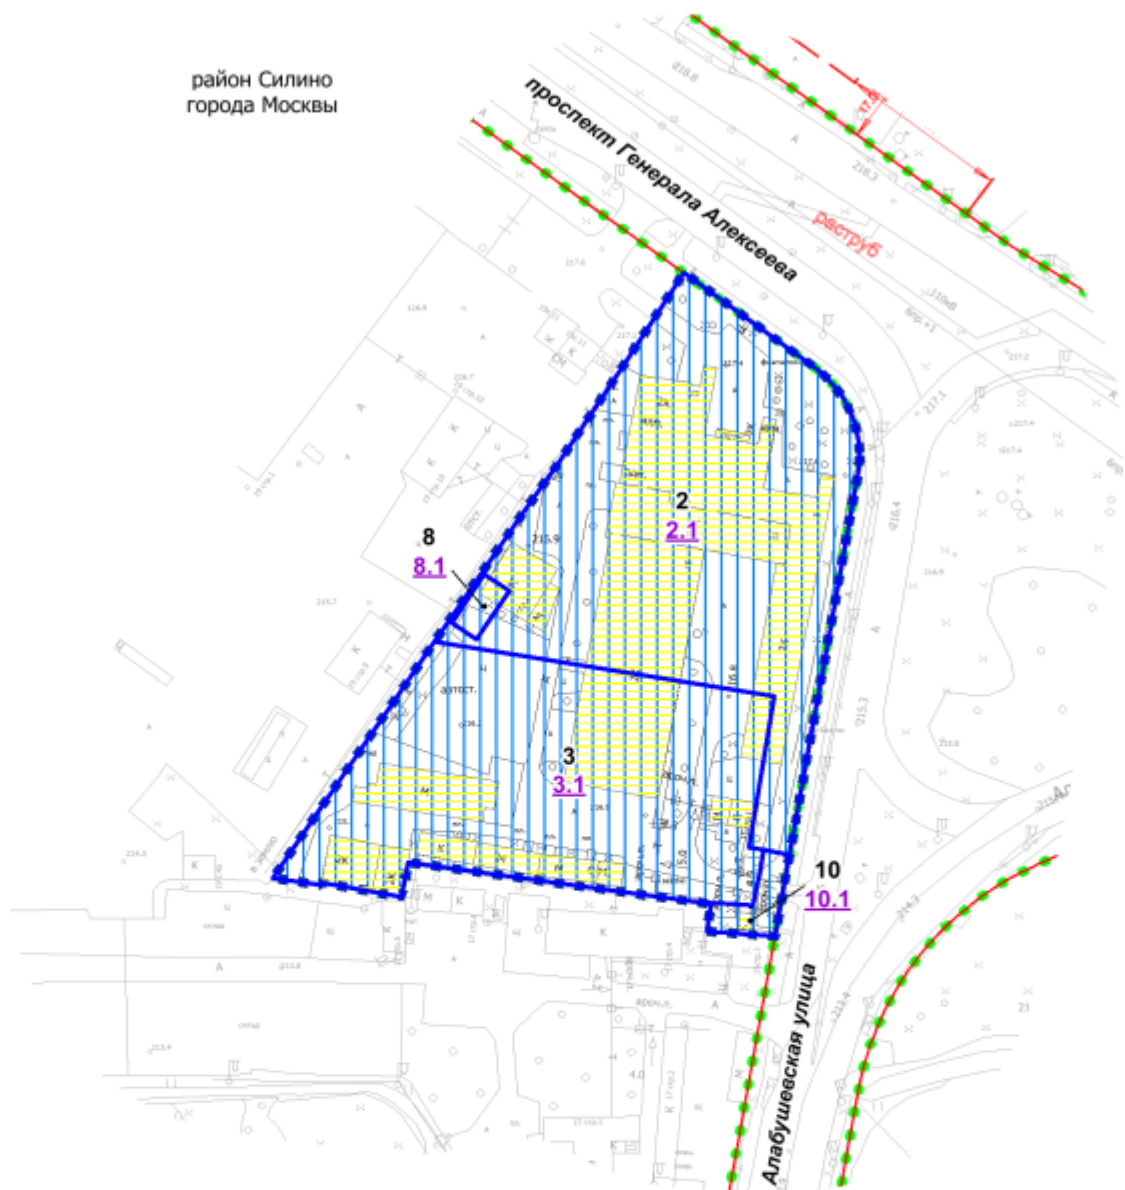

УСЛОВНЫЕ ОБОЗНАЧЕНИЯ:

ГРАНИЦЫ:

- ■ ■ ■ подготовки проекта планировки территории
- ● ● ● существующих и планируемых элементов планировочной структуры
- участков территории
- зон планируемого размещения объектов капитального строительства

зоны планируемого размещения:

- объектов капитального строительства
- 2** номер участка территории
- 2.1** номер зоны планируемого размещения объектов капитального строительства

ЗАСТРОЙКА:

- освобождения территории в установленном законом порядке

ЛИНИИ ГРАДОСТРОИТЕЛЬНОГО РЕГУЛИРОВАНИЯ:

- красная красные линии улично-дорожной сети
- линия застройки границы линий застройки

