


Схемы расположения границ публичного сервитута на кадастровом плане территории

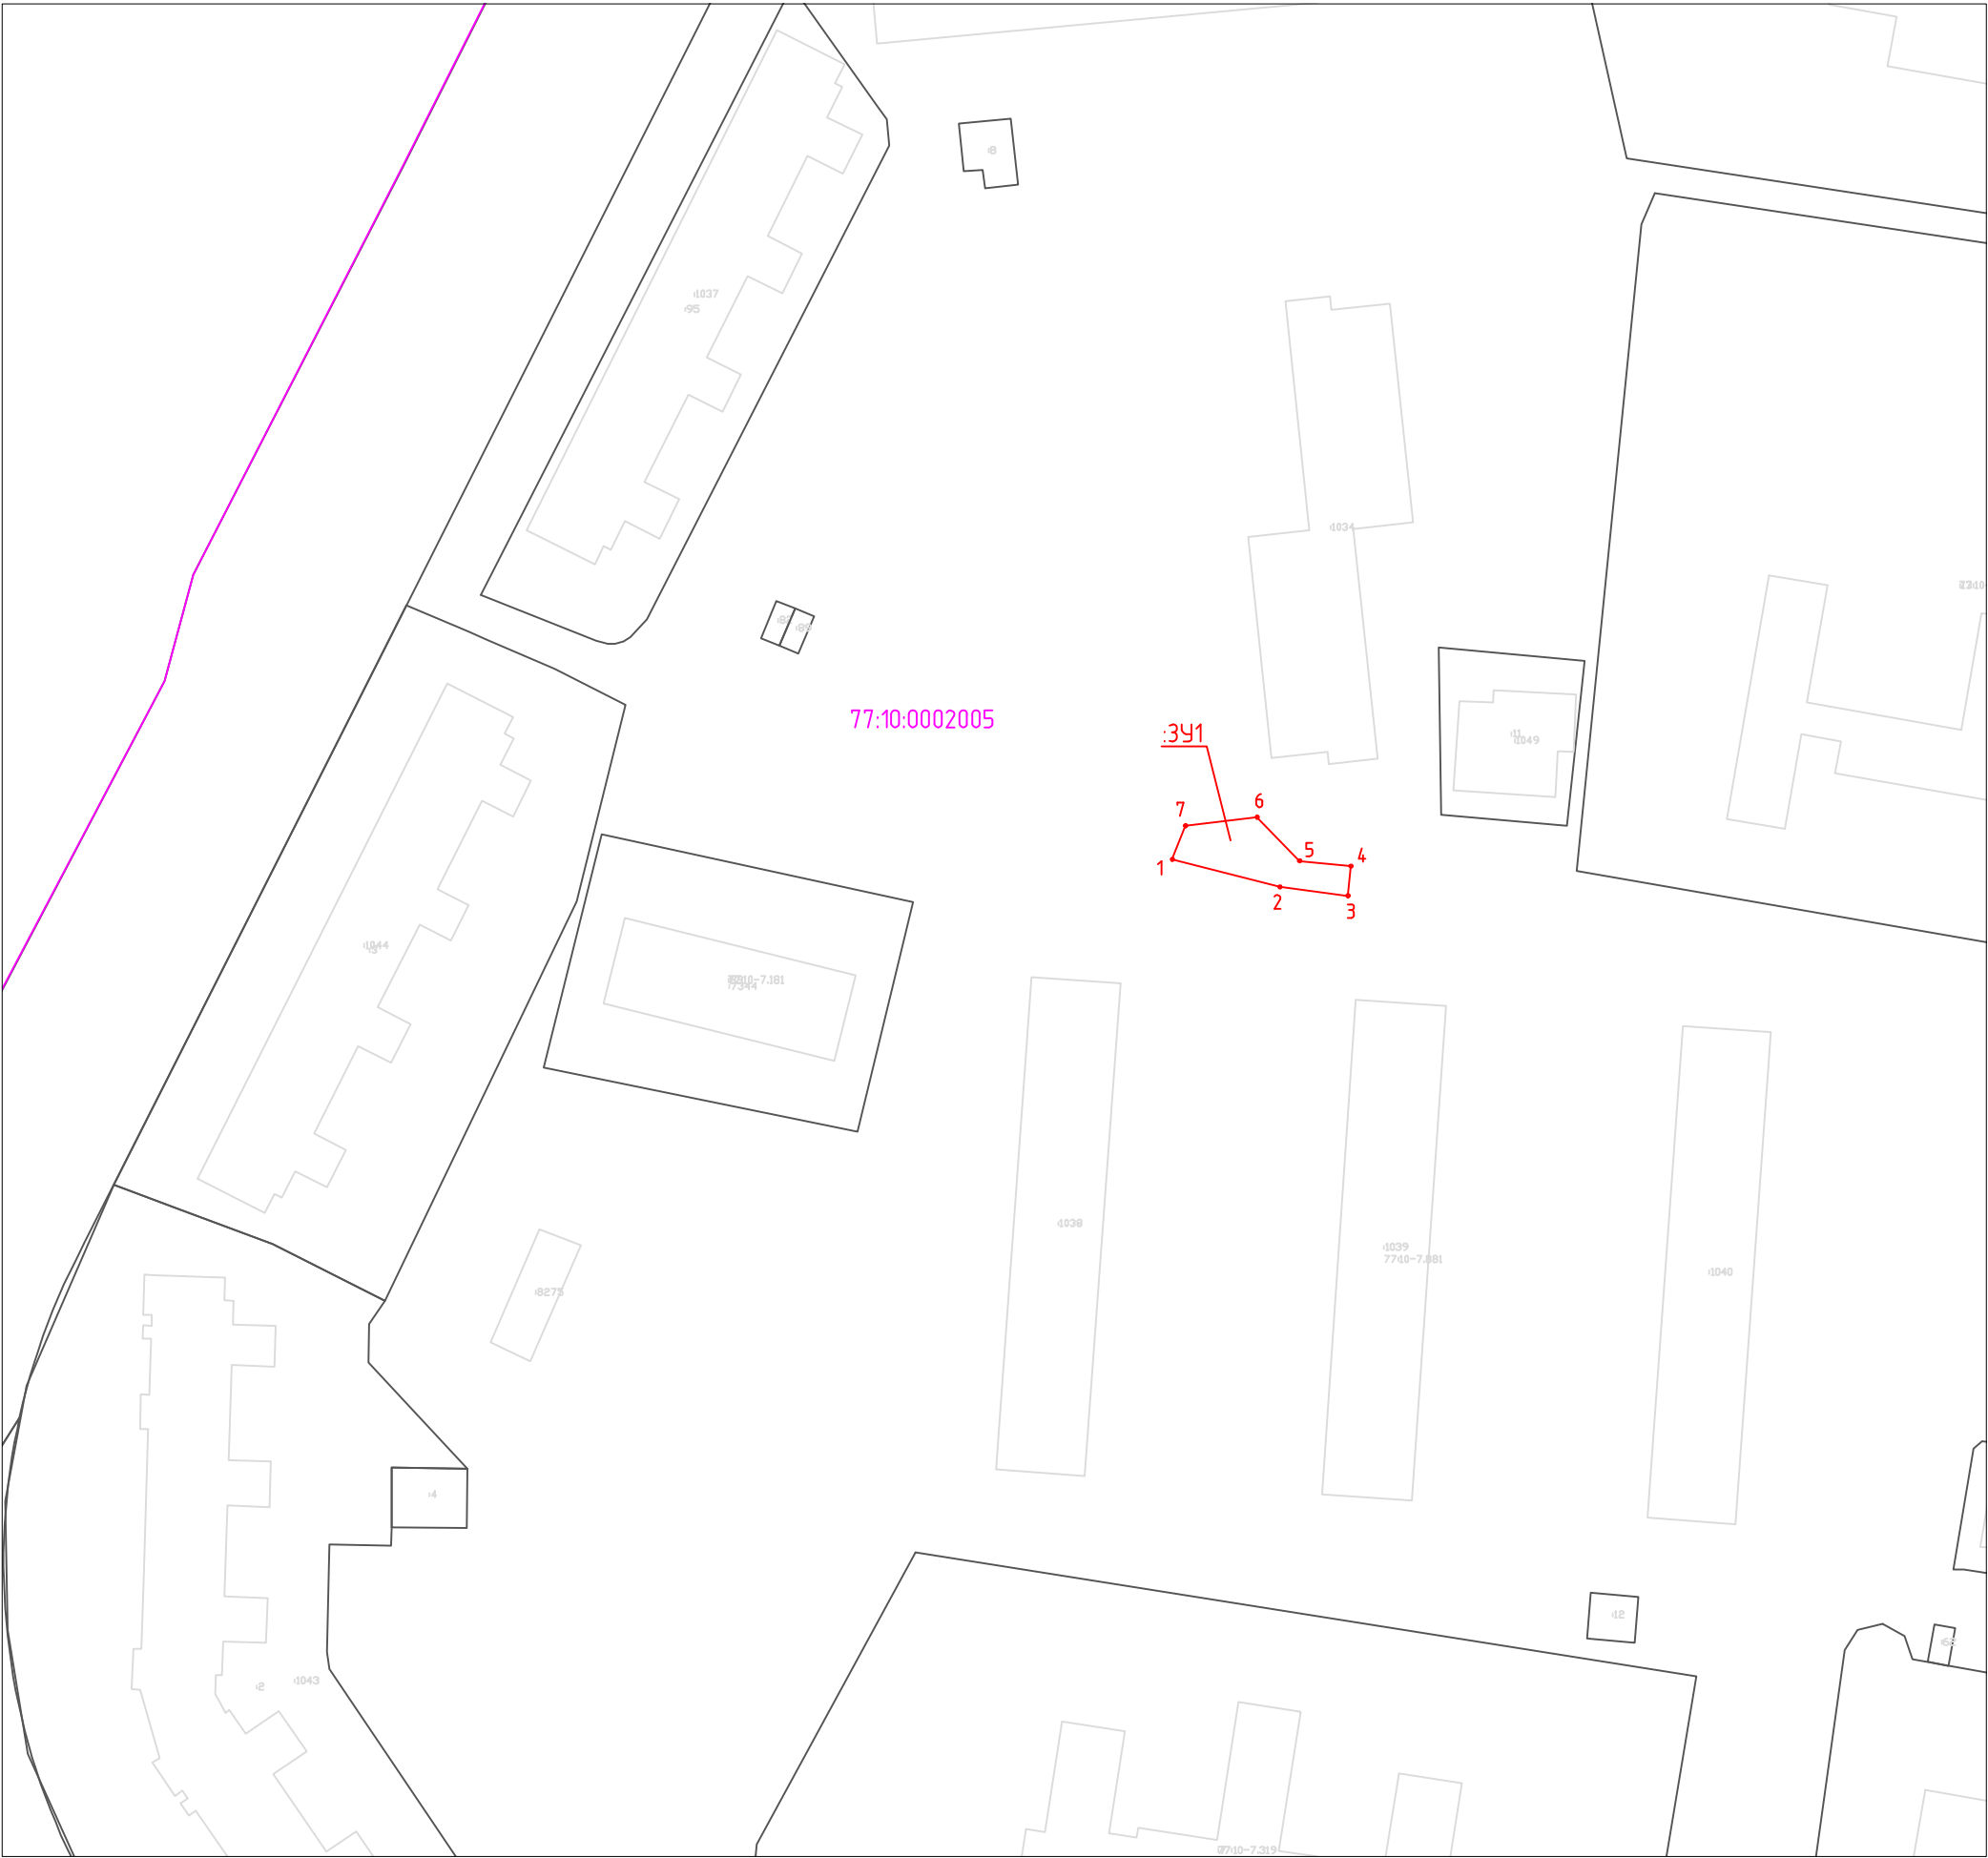

Каталог координаты характерных точек
границ образуемого сервитута
(Система координат – ГМСК Москвы)

Имя точки	Х, м	У, м
:3У1 площадь 161 кв. м.		
1	35329,47	-19726,00
2	35325,39	-19710,02
3	35324,05	-19699,90
4	35328,47	-19699,46
5	35329,26	-19707,07
6	35335,74	-19713,39
7	35334,47	-19724,03
1	35329,47	-19726,00

- Условные обозначения:
- граница кадастрового квартала
 - граница земельных участков, сведения о которых содержатся в ЕГРН
 - границы ОКС
 - граница земельного участка предоставленного под строительство многоквартирного дома в целях реализации Программы реновации
 - 77:07:0008002 - номер кадастрового квартала
 - 102 - кадастровый номер земельного участка стоящего на ГКУ
 - :3У1 - условное обозначение публичного сервитута
 - проектные границы публичного сервитута
 - 1 - характерные точки границы публичного сервитута