


Схема расположения границ публичного сервитута

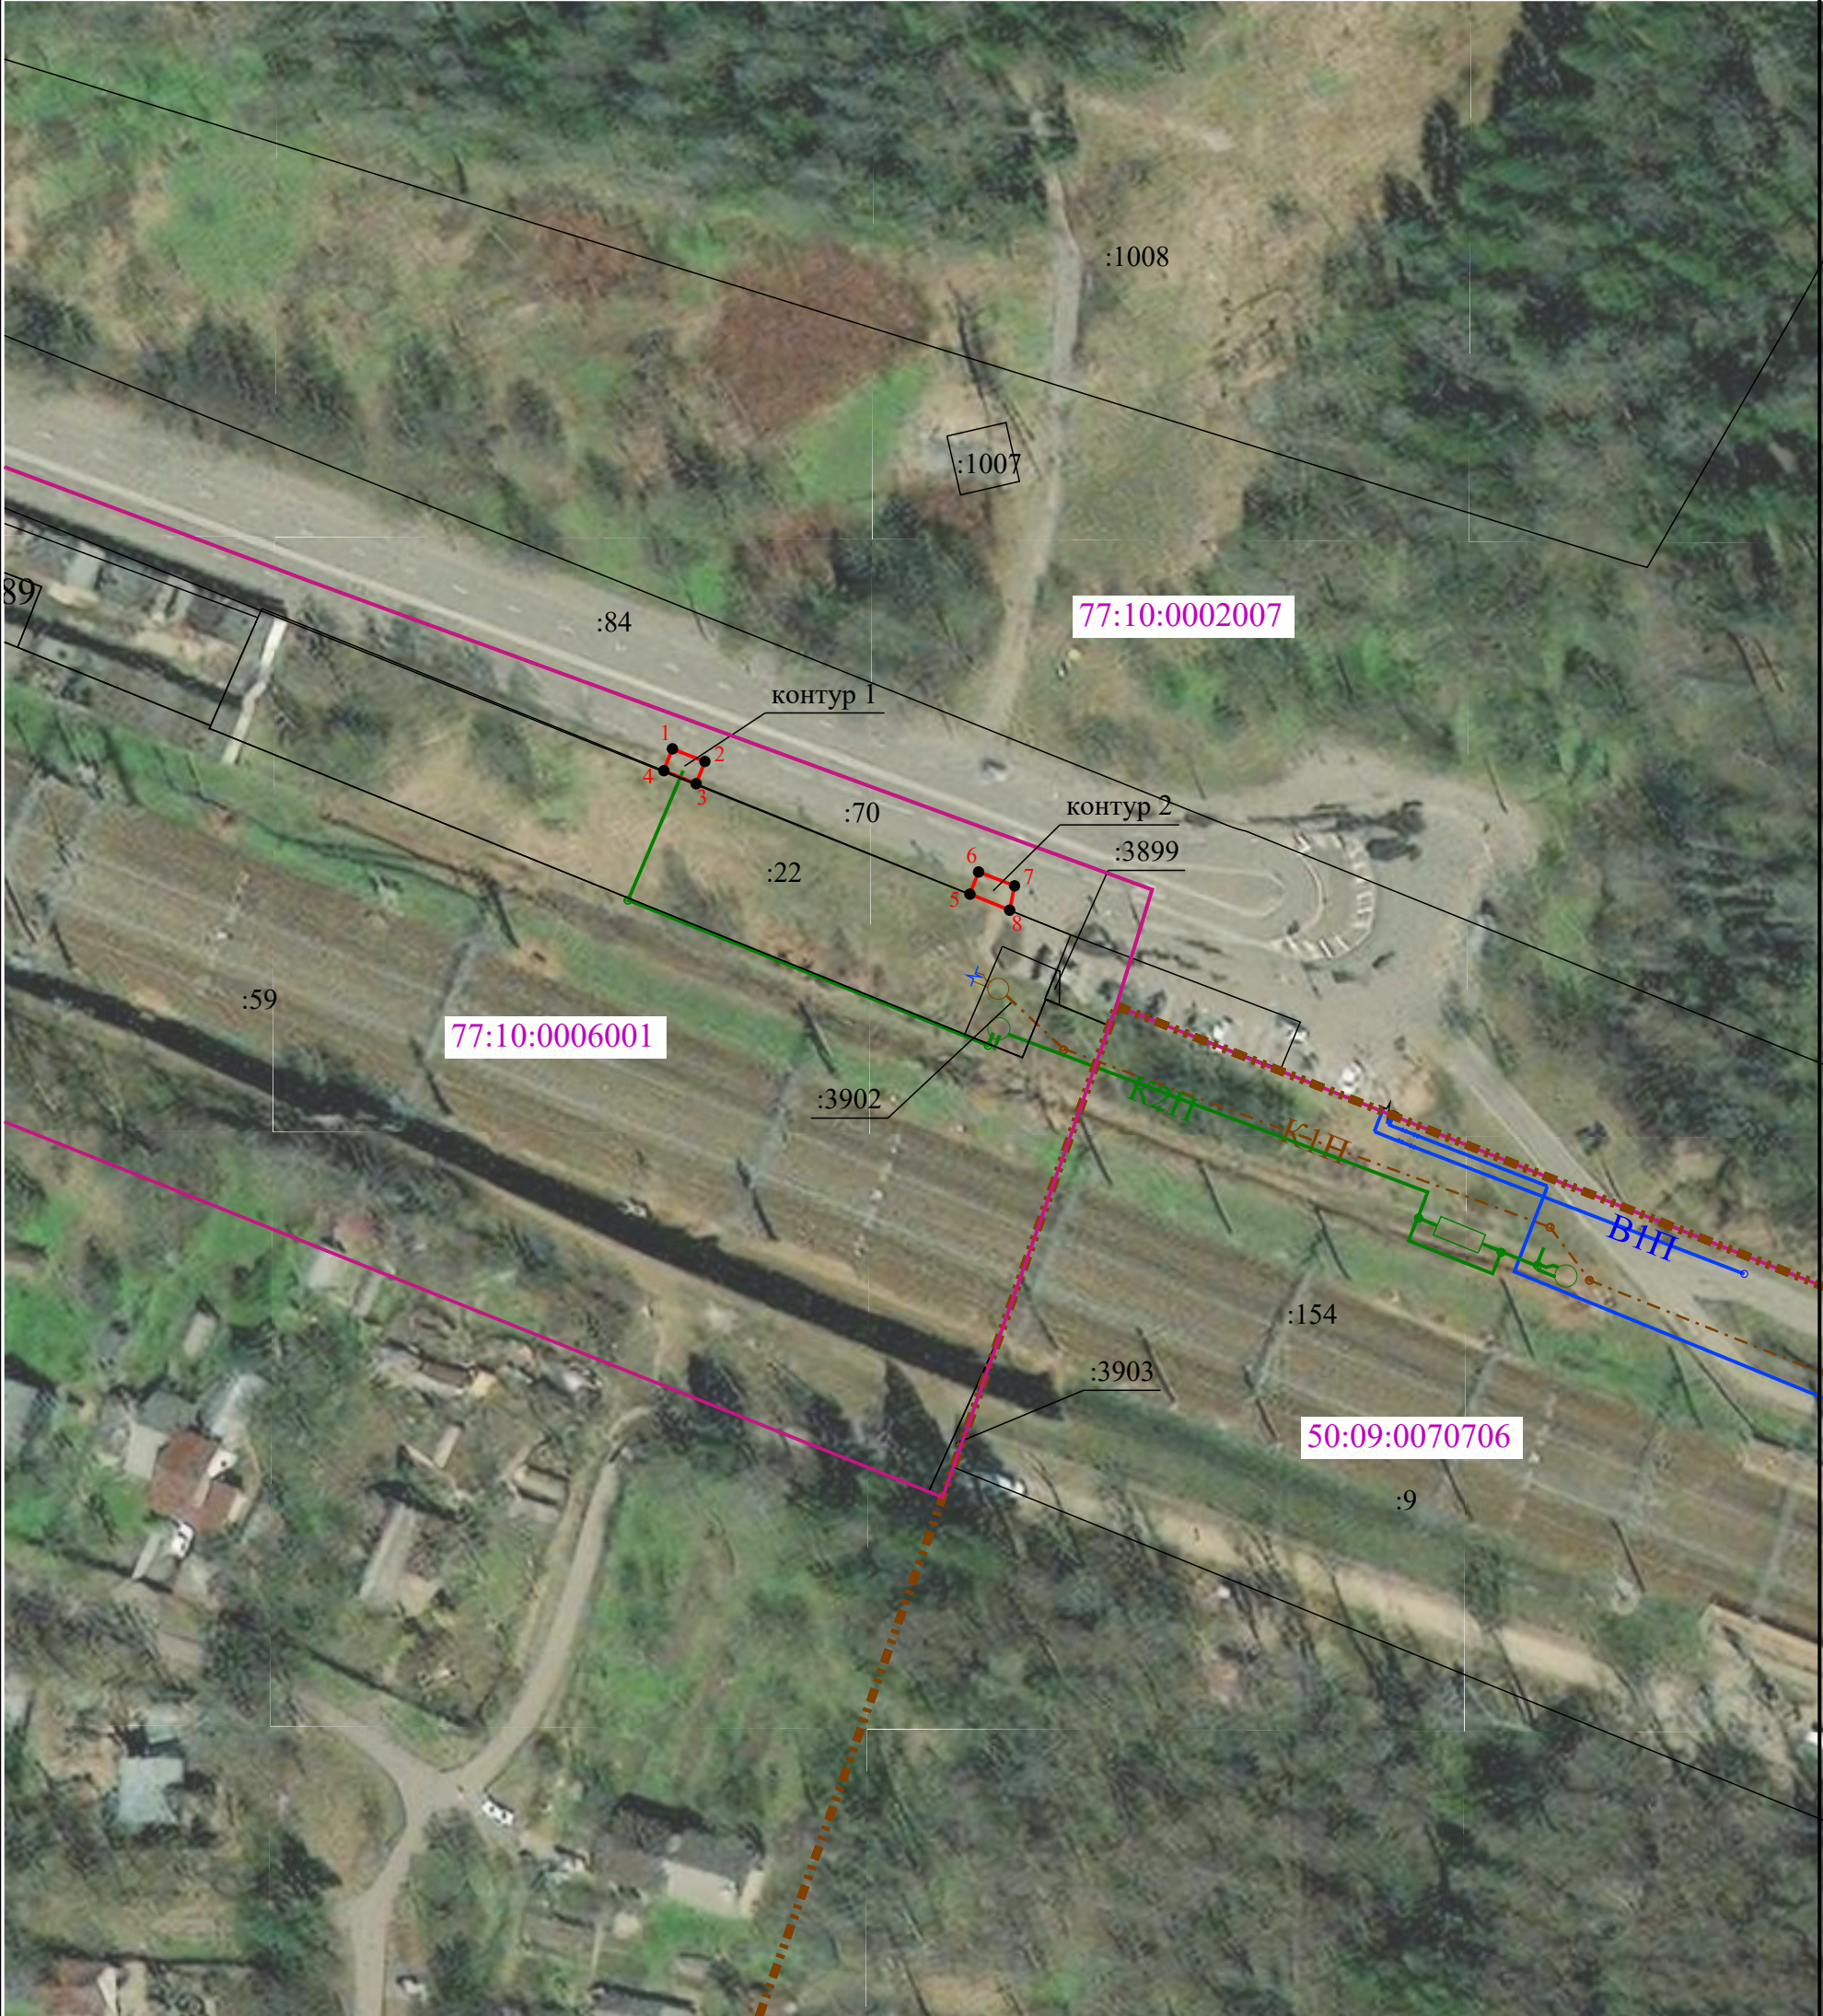

Условные обозначения:

- границы публичного сервитута
- характерные точки границы публичного сервитута
- границы земельных участков, сведения о которых содержатся в ЕГРН
- границы кадастрового квартала
- 77:10:0006001 - обозначение кадастрового квартала
- проектируемая коммуникация
- границы административно-территориального деления