


Схема расположения границ публичного сервитута

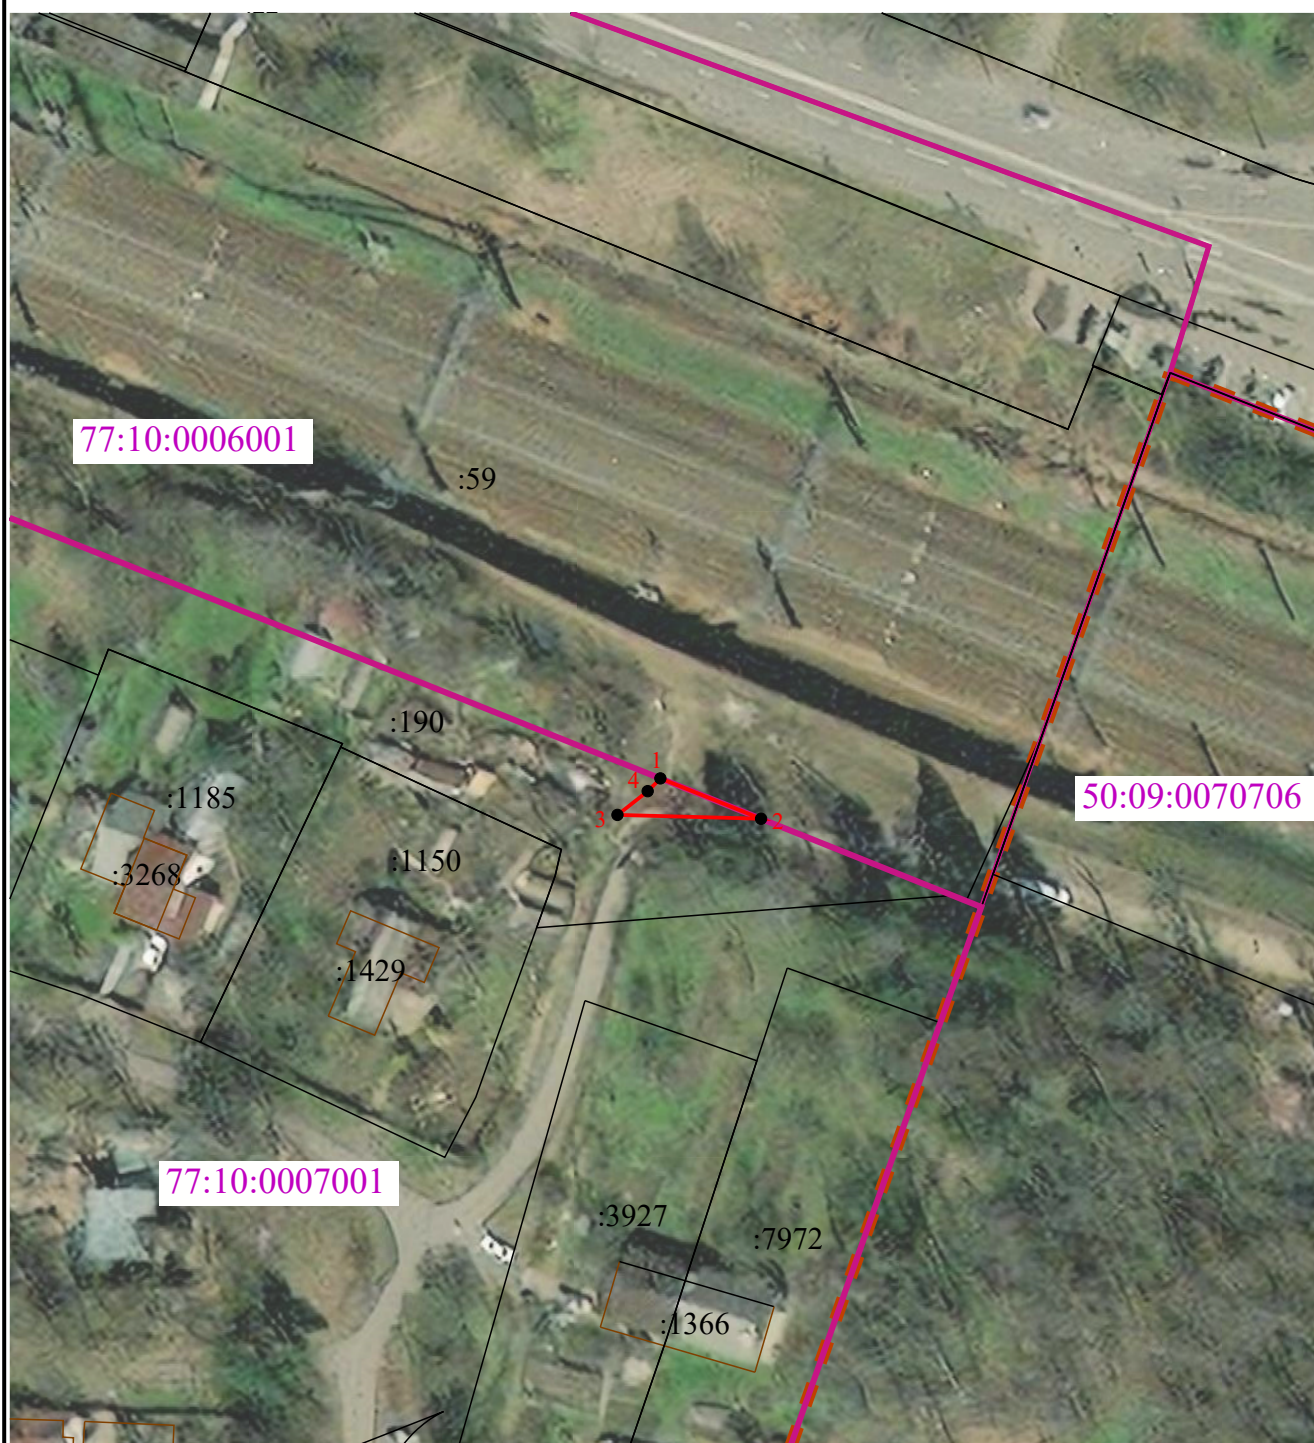

Условные обозначения:

-  - границы публичного сервитута
-  - поворотная точка границ публичного сервитута
-  - границы земельных участков, сведения о которых содержатся в ЕГРН
-  - границы кадастрового квартала
- 77:10:0006001 - обозначение кадастрового квартала