


Схемы расположения границ публичного сервитута на кадастровом плане территории

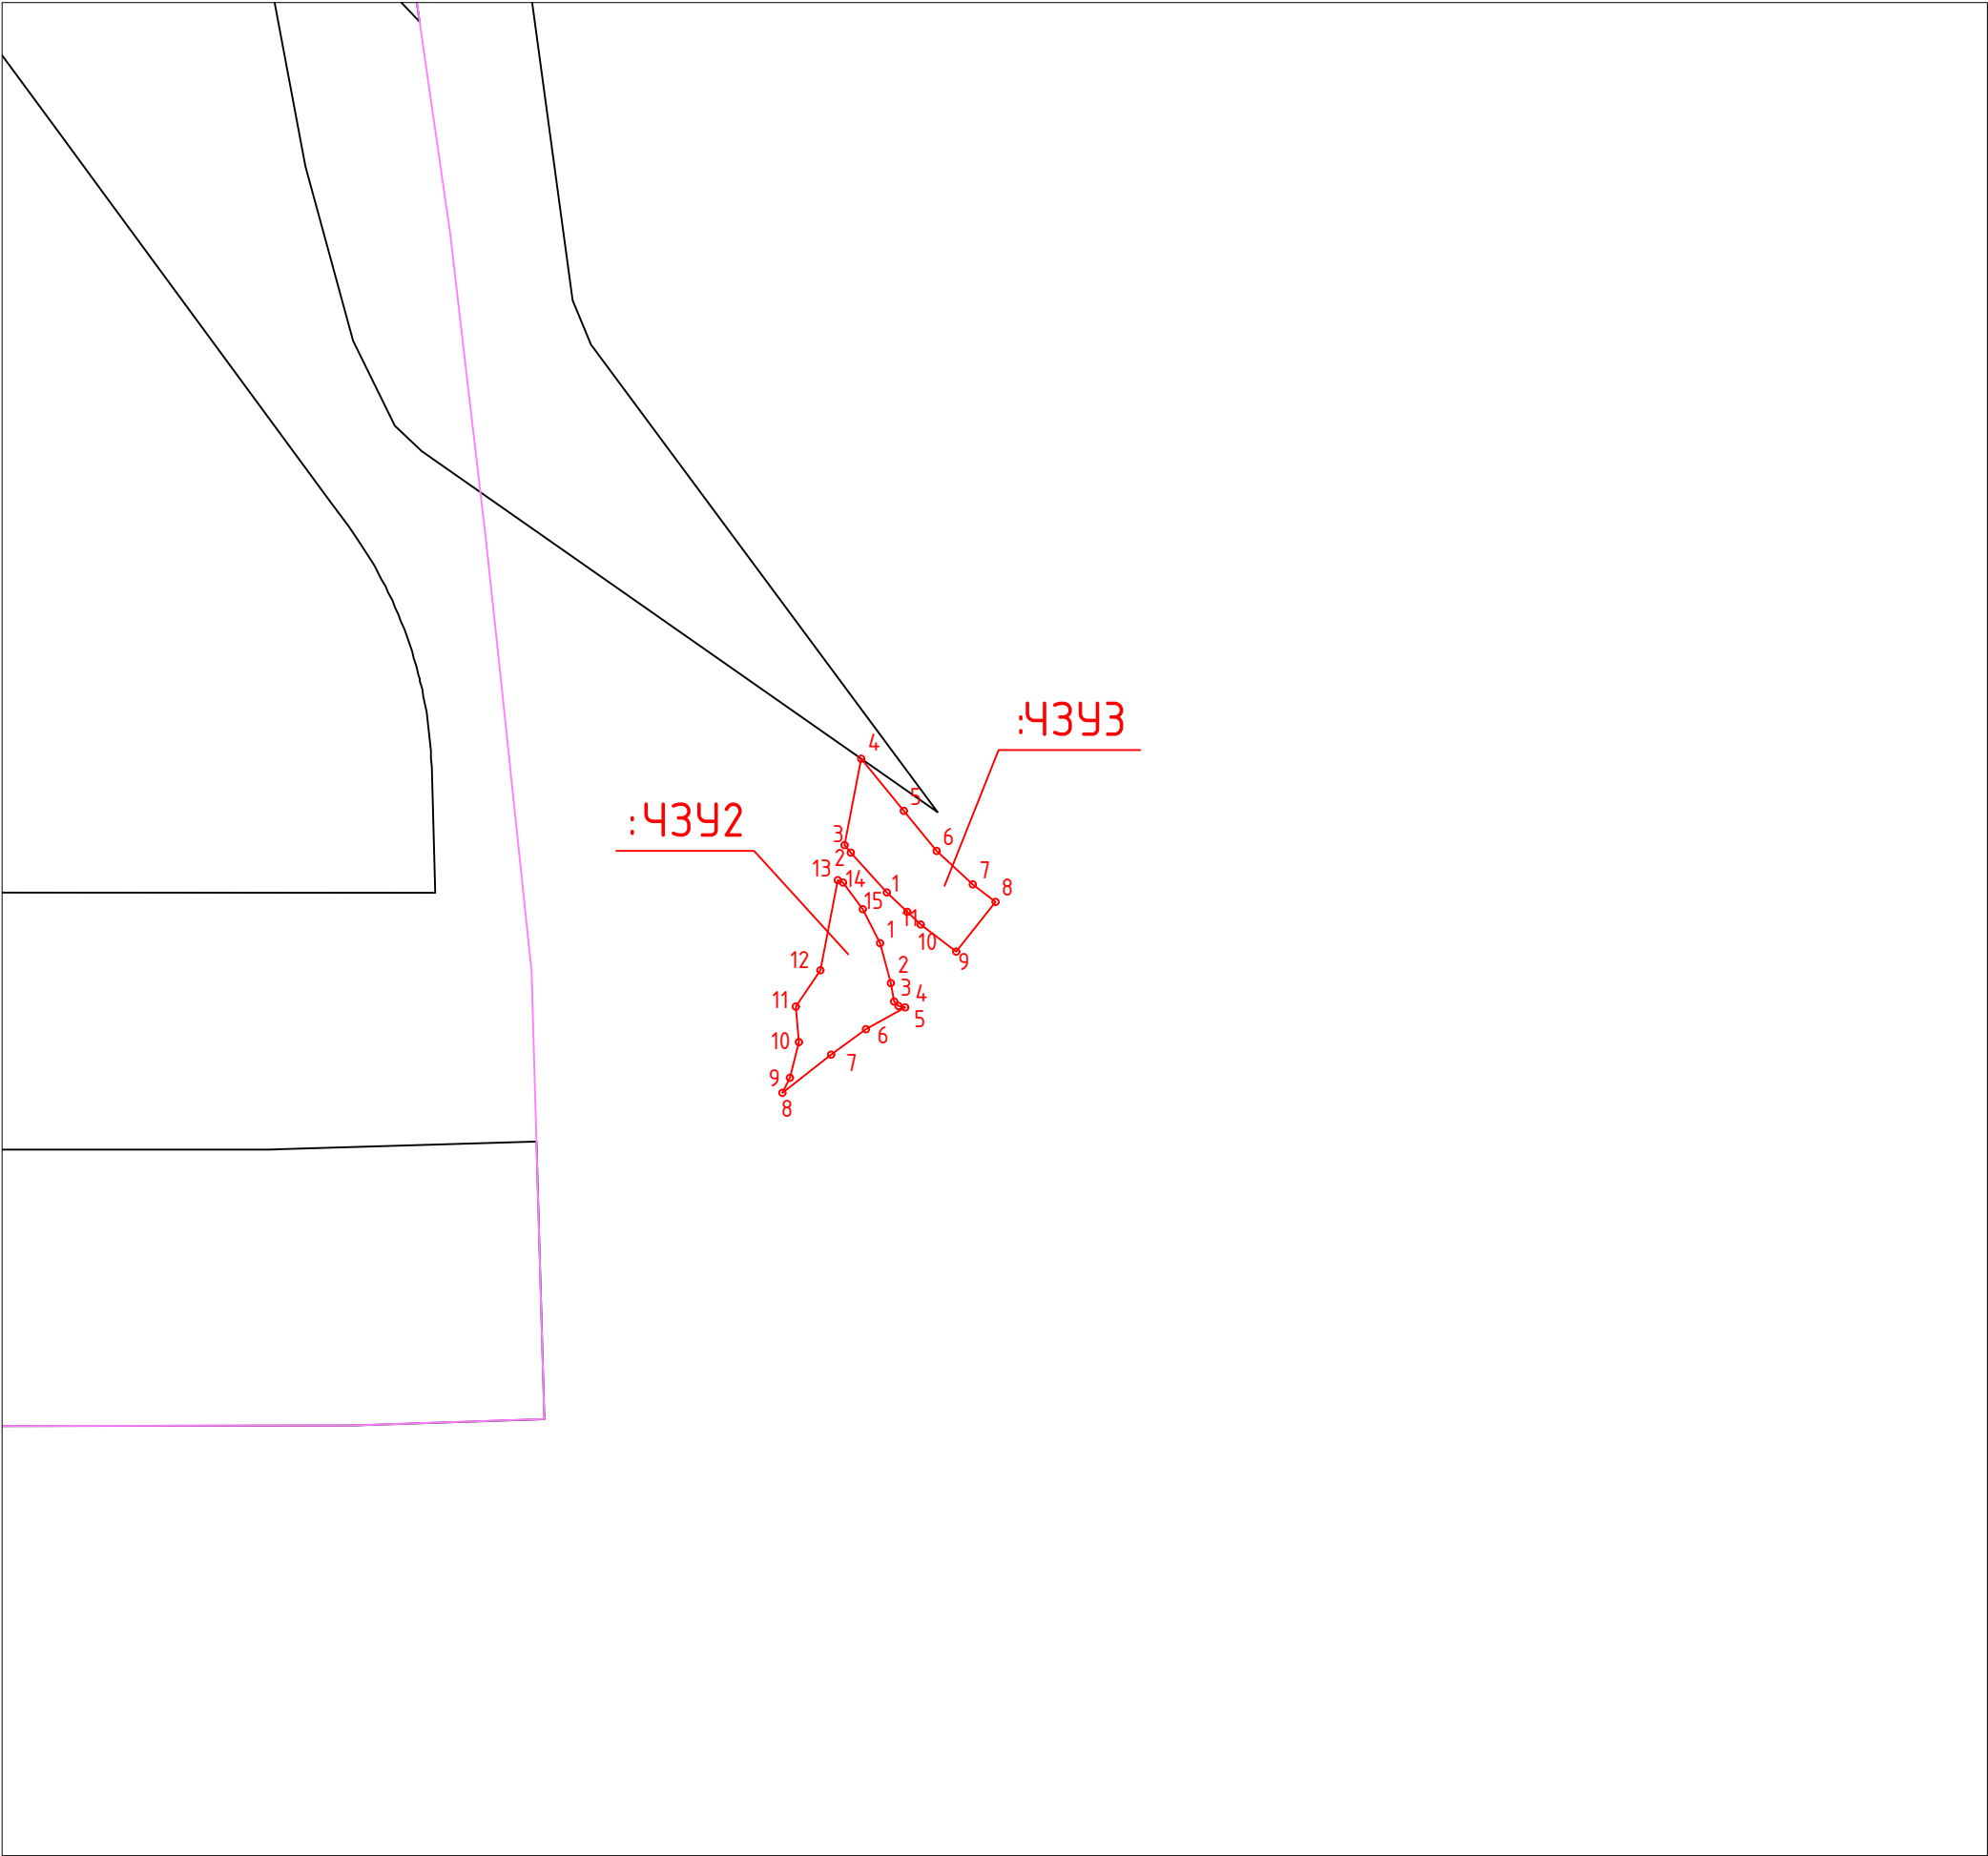

Каталог координаты характерных точек
границ образуемого сервитута
(Система координат – ПМСК Москвы)

Имя точки	X, м	У, м
:43У2 площадью 144 кв.м.		
1	33854,12	-19676,93
2	33849,45	-19675,67
3	33847,30	-19675,29
4	33846,77	-19674,77
5	33846,61	-19673,99
6	33844,07	-19678,58
7	33841,09	-19682,65
8	33836,63	-19688,34
9	33838,39	-19687,46
10	33842,56	-19686,41
11	33846,70	-19686,77
12	33850,95	-19683,90
13	33861,48	-19681,87
14	33861,19	-19681,25
15	33858,08	-19678,95
:43У3 площадью 158 кв.м.		
1	33860,04	-19676,14
2	33864,69	-19680,35
3	33865,57	-19681,08
4	33875,89	-19679,09
5	33869,57	-19674,16
6	33864,89	-19670,32
7	33860,98	-19666,10
8	33858,94	-19663,44
9	33853,13	-19668,04
10	33856,30	-19672,19
11	33857,77	-19673,75

- Условные обозначения:
- граница кадастрового квартала
 - граница земельных участков, сведения о которых содержатся в ЕГРН
 - границы ОКС
 - граница земельного участка предоставленного под строительство многоквартирного дома в целях реализации Программы реновации
 - 7707:0008002 - номер кадастрового квартала
 - :102 - кадастровый номер земельного участка стоящего на ГКУ
 - :3У1 - условное обозначение публичного сервитута
 - проектные границы публичного сервитута
 - характерные точки границы публичного сервитута