

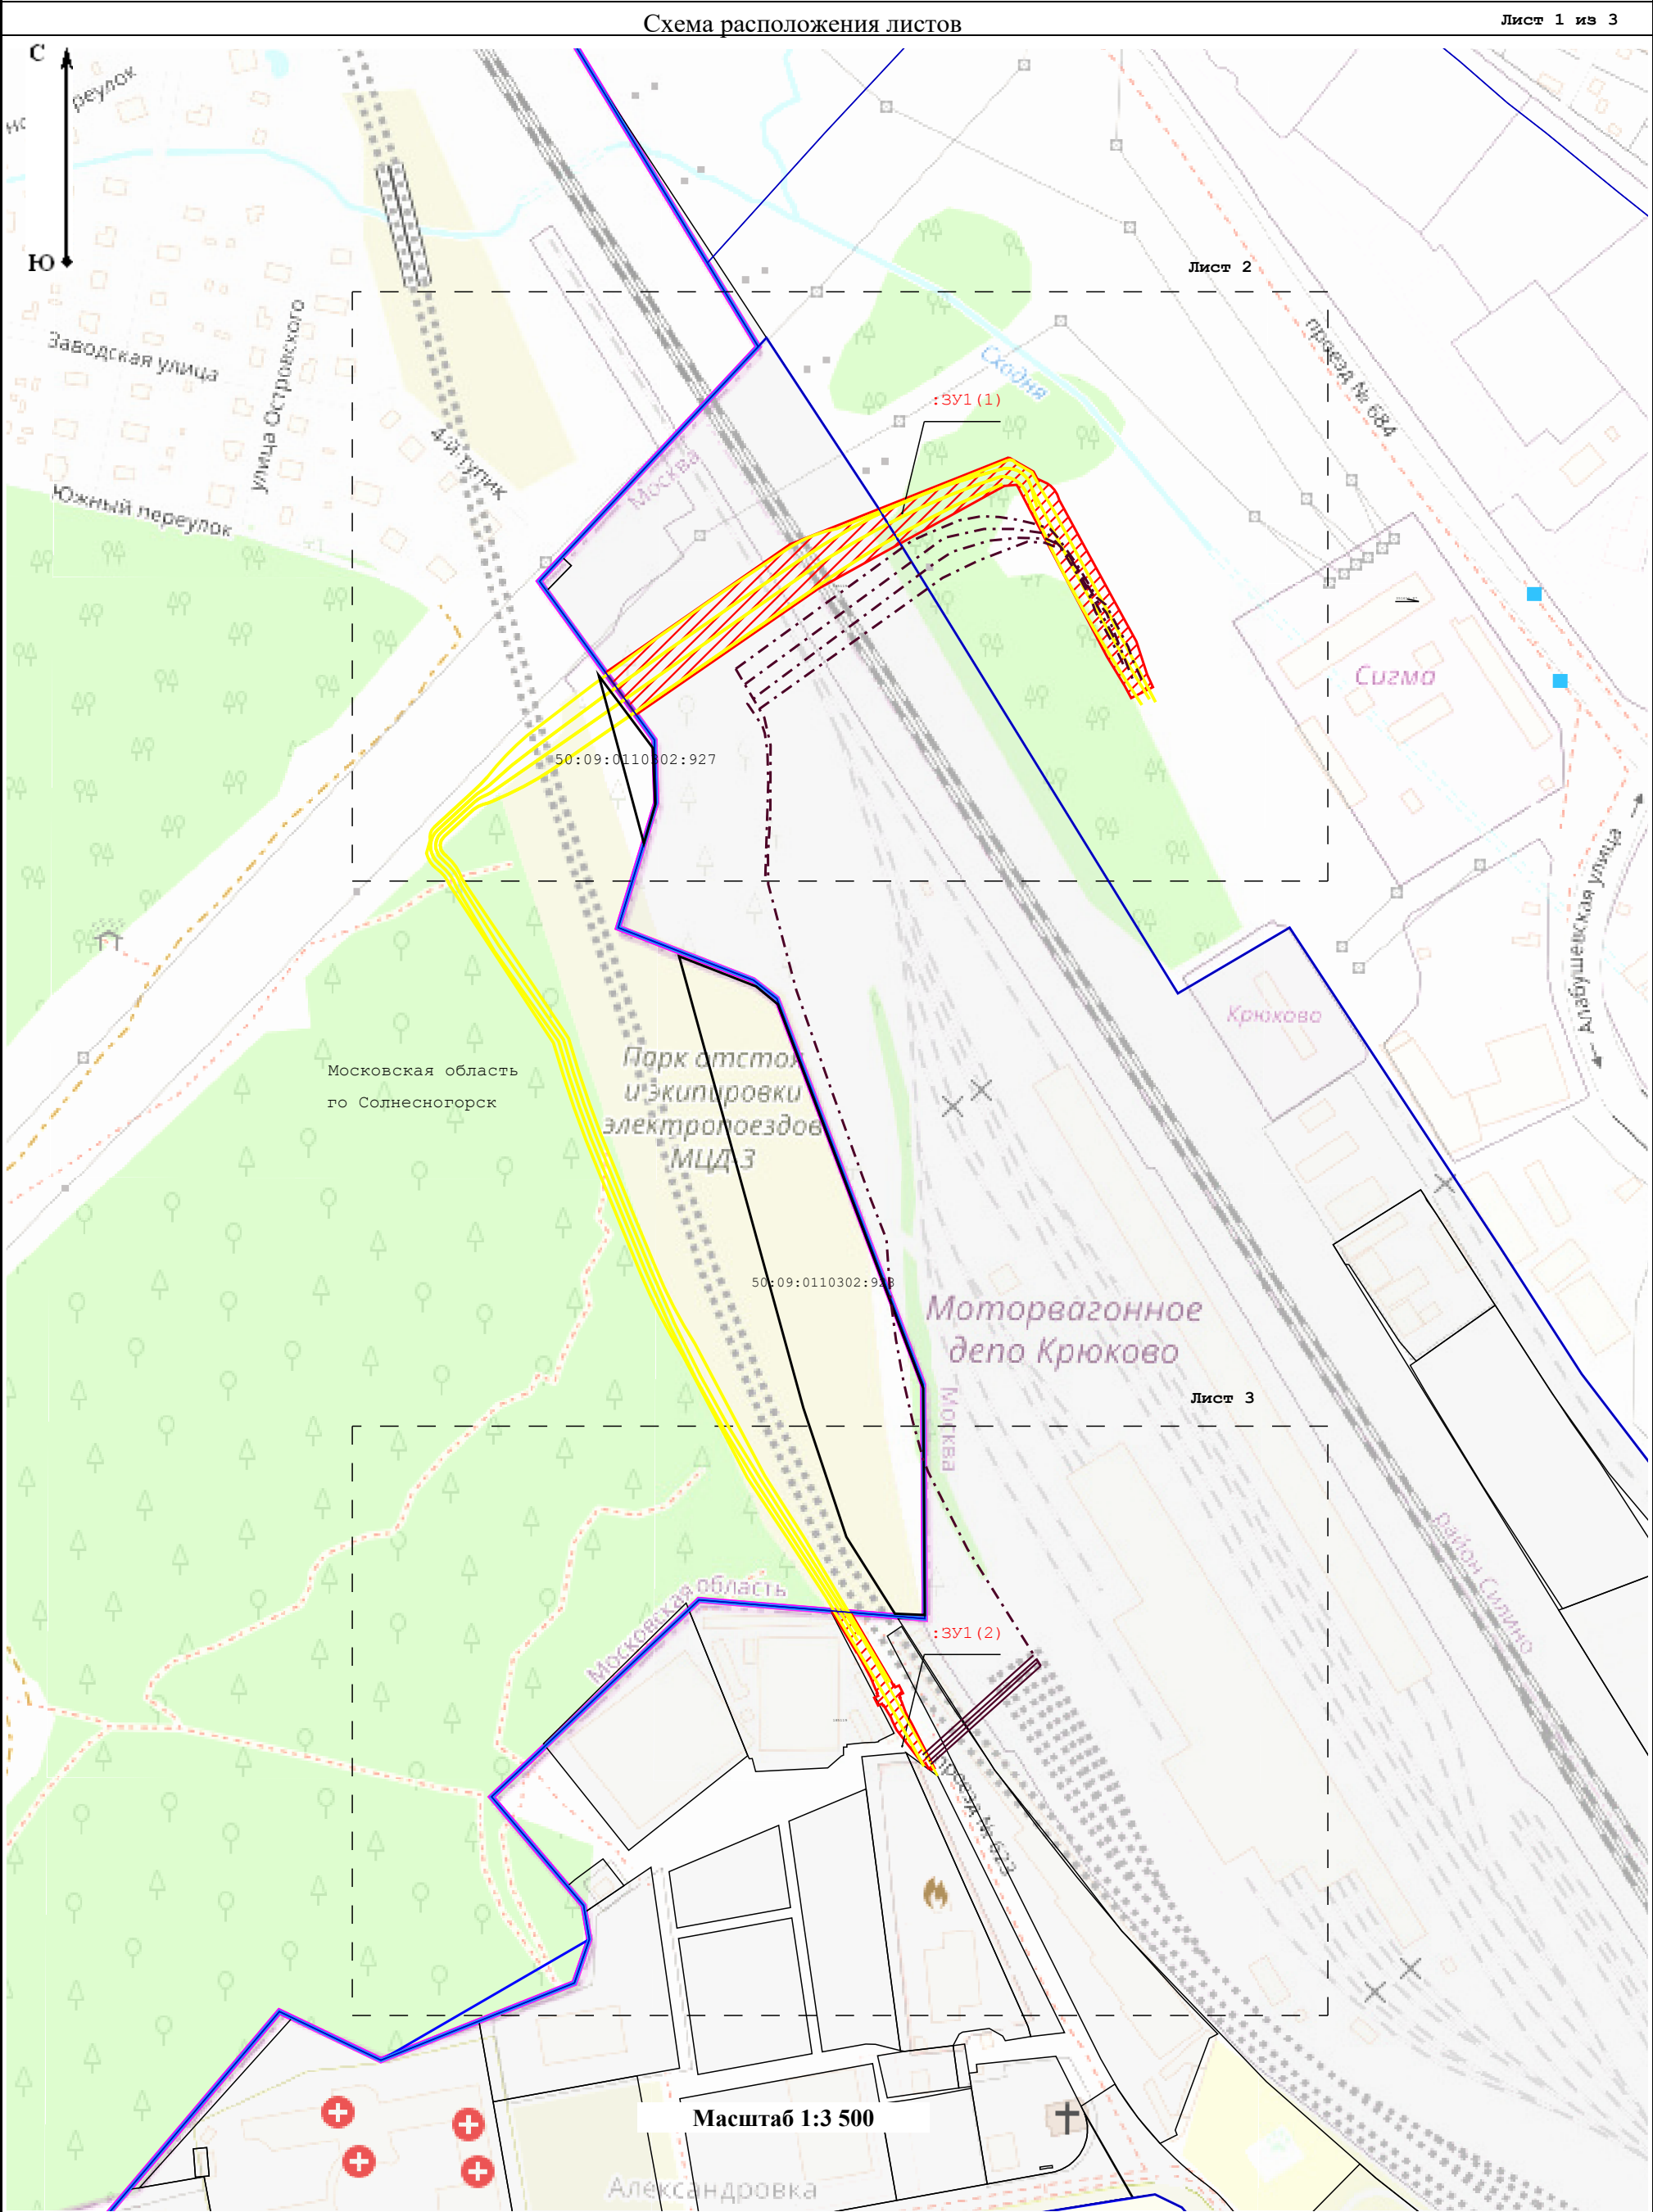


 

Условные обозначения:

- | | |
|---|---|
|  - Проектные границы публичного сервитута; |  - Обозначение публичного сервитута; |
|  - Демонтируемые сети; |  - Проектное местоположение инженерного сооружения; |
|  - Граница кадастрового квартала; |  - Существующая часть границы земельного участка, по сведениям ЕГРН; |
|  - Обозначение границы района; | |

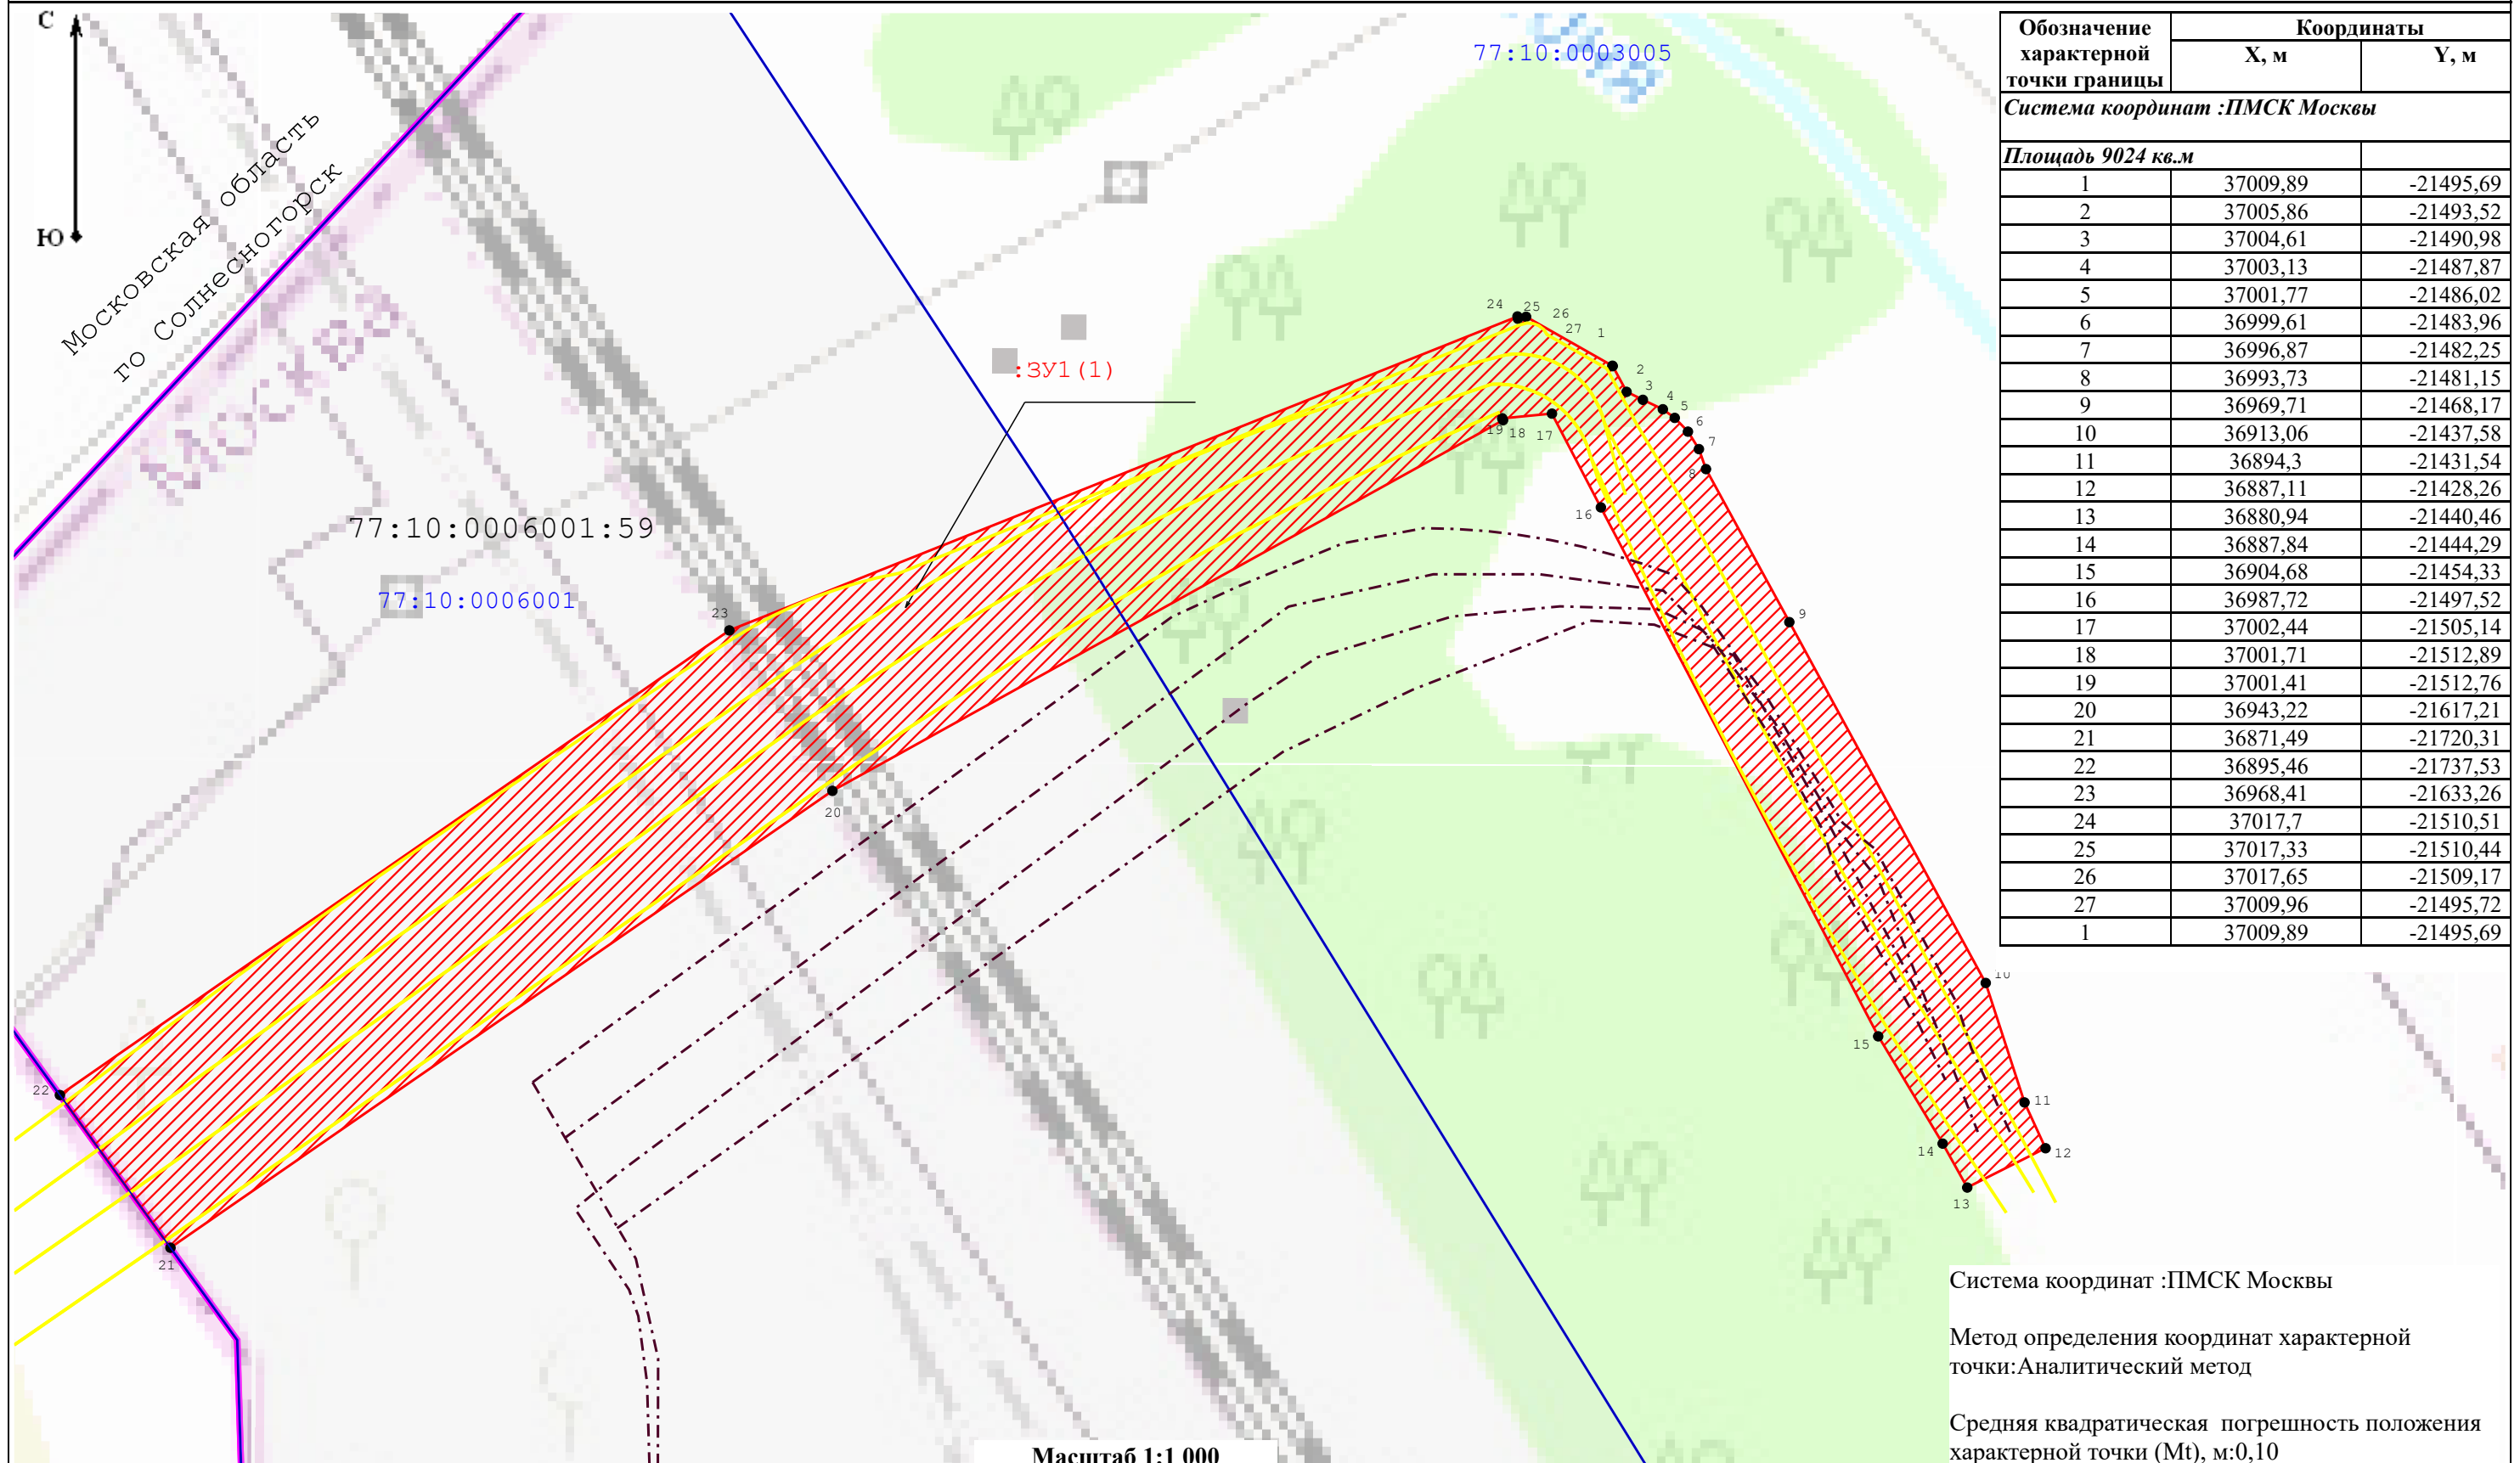

	- Проектные границы публичного сервитута;		- Обозначение публичного сервитута;		- Обозначение характерной точки границы публичного сервитута;
	- Демонтируемые сети;		- Проектное местоположение инженерного сооружения;		- Обозначение номера кадастрового квартала;
	- Граница кадастрового квартала;		- Обозначение кадастрового номера земельного участка;		- Существующая часть границы земельного участка, по сведениям ЕГРН;
	- Обозначение границы района;				

Схема расположения границ публичного сервитута

С

Ю

50:09:0110302

77:10:0006001

77:10:0006001:78

77:10:0006001:59

77:10:0006001:79

77:10:0006001:3849

77:10:0006001:3814

77:10:0006001:7

77:10:0006001:6

Московская область

г. Солнечногорск

Москва

30

31

32

33

34

35

36

37

38

39

40

41

42

43

44

45

46

47

48

49

50

51

52

53

54

55

56

57

58

59

60

61

62

63

64

65

























































-  - Проектные границы публичного сервитута;
- ¹ - Обозначение характерной точки границы публичного сервитута;
-  - Проектное местоположение инженерного сооружения;
-  - Граница кадастрового квартала;
-  - Существующая часть границы земельного участка, по сведениям ЕГРН;

 - Обозначение публичного сервитута;

 - Демонтируемые сети;

 - Обозначение номера кадастрового квартала;

 - Обозначение кадастрового номера земельного участка;

 - Обозначение границы района;